

ОБЩЕСТВО С ОГРАНИЧЕННОЙ ОТВЕТСТВЕННОСТЬЮ

«Служба инвентаризации земель»

Свидетельство №4.05-02-2015-7017040220-И-003 от 15.10.14

Заказчик – ОАО «Скандинавский Дом»

«Строительство отвода от магистральной ВОЛС «Краснодар-Ростов» ОАО «Вымпелком».

**Отчетная техническая документация
по результатам инженерных изысканий**

Книга 1. Инженерно-геодезические изыскания

Том 2. Графическая часть

ИИ-23/08-16-1.2

2016

**ОБЩЕСТВО С ОГРАНИЧЕННОЙ ОТВЕТСТВЕННОСТЬЮ
«Служба инвентаризации земель»**

Свидетельство №4.05-02-2015-7017040220-И-003 от 15.10.14

Заказчик – ОАО «Скандинавский Дом»

«Строительство отвода от магистральной ВОЛС «Краснодар-Ростов» ОАО «Вымпелком».

**Отчетная техническая документация
по результатам инженерных изысканий**

Книга 1. Инженерно-геодезические изыскания

Том 2. Графическая часть

ИИ-23/08-16-1.2

Директор

Начальник отдела инженерно-геодезических
изысканий



С.П. Яковлев

А.Г. Бойко

2016

Инв. № подл.	Подп. и дата	Взамен инв. №




Содержание тома

Том 2.

ст. Пластуновская, Динской район, Краснодарский край

№ п\п	Наименование	Кол-во листов	Стр.
1	Картограмма.	1	4
2	Топографический план М1:2000.	7	5
3	Топографический план М1:500.	10	7
4	Топографический план М1:500. Перехода через а/д, ж/д, реки, каналы и т. д.	3	22
5	Продольный профиль	8	25
6	Поперечный профиль	2	33
7	Абрис привязок характерных точек трассы к элементам ситуации.	3	35
8	Лист регистрации	1	38

Инов. № подл.	Подп. и дата	Взамен инв. №


						ИИ-23/08-16-1.2-С				
Изм.	Кол.уч.	Лист	№ док.	Подп.	Дата	«Строительство отвода от магистральной ВОЛС «Краснодар-Ростов» ОАО «Вымпелком».	Стадия	Лист	Листов	
Директор		С.П. Яковлев			-08.16		Р	2	38	
Проверил		А.Г. Бойко			08.16					
Составил		А.П. Аверьянов			08.16					
							ООО «Служба инвентаризации земель»			

Состав отчетной технической документации по результатам инженерных изысканий




Номер п/п	Обозначение	Наименование	Примечание
Книга 1		Инженерно-геодезические изыскания	
Том 1	ИИ-23/08-16-1.1	Пояснительная записка, текстовые и графические приложения	
Том 2	ИИ-23/08-16-1.2	Графическая часть	
Книга 2		Инженерно-геологические изыскания	
Том 1	ИИ-23/08-16-2.1	Пояснительная записка, текстовые приложения	
Том 2	ИИ-23/08-16-2.2	Графическая часть	
Книга 3		Инженерно-гидрометеорологические изыскания	
Том 1	ИИ-23/08-16-3.1	Пояснительная записка, текстовые и графические приложения	
Книга 4		Инженерно-экологические изыскания	
Том 1	ИИ-23/08-16-4.1	Пояснительная записка, текстовые приложения, Графические приложения	

Инов. № подл.	Подп. и дата	Взамен инв. №

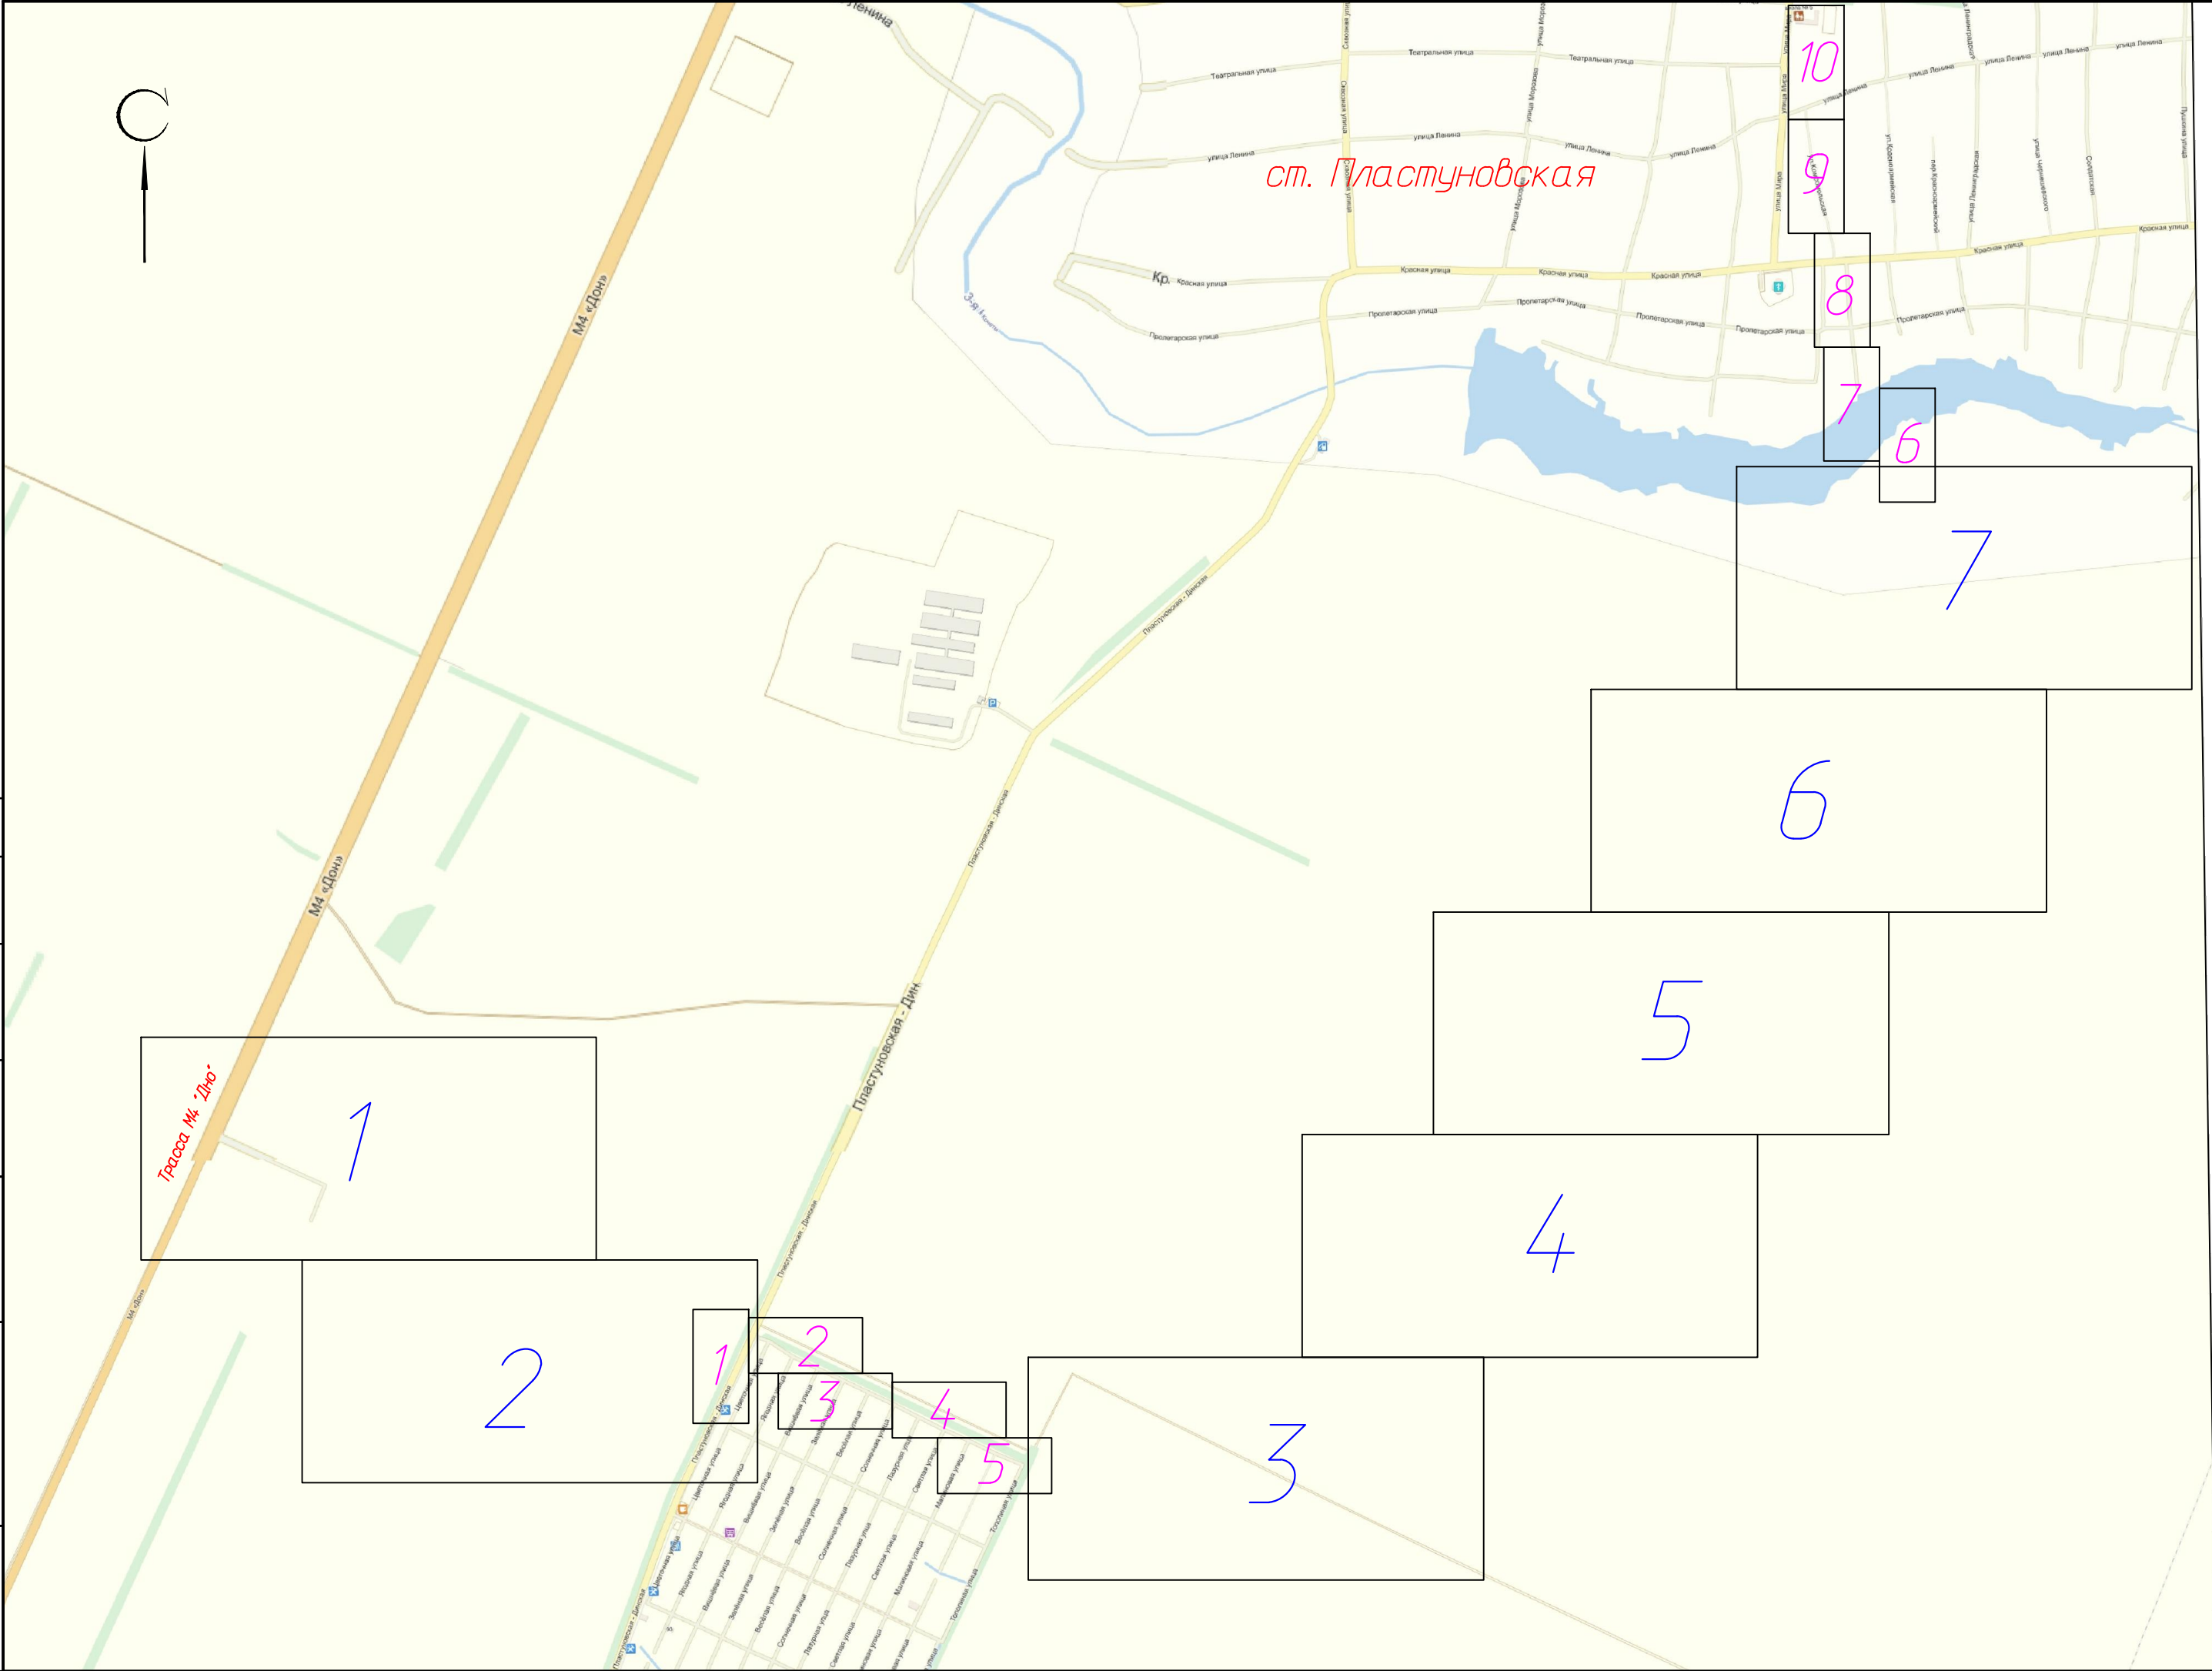Согласовано									
Инф. N подл.	Подл. и дата	Взам. инф. N	Г.л. спец.						



1 - нумерация листов М 1:2000
1 - нумерация листов М 1:500

						ИИ-23/08-16-1.2			
						"Строительство отвода от магистральной ВО/ЛС "Краснодар – Ростов" ОАО "Вымпелком"			
Изм.	Кол.уч.	Лист	N док.	Подп.	Дата	Заказчик: ОАО "Скандинавский Дом"	Стадия	Лист	Листов
Директор	Яковлев С. П.				08.16		РД	1	1
Рук. группы	Бойко А. Г.				08.16				
Инженер	Аверьянов А.П.				08.16				
						Картограмма 1:15000	ООО "Служба инвентаризации земель"		


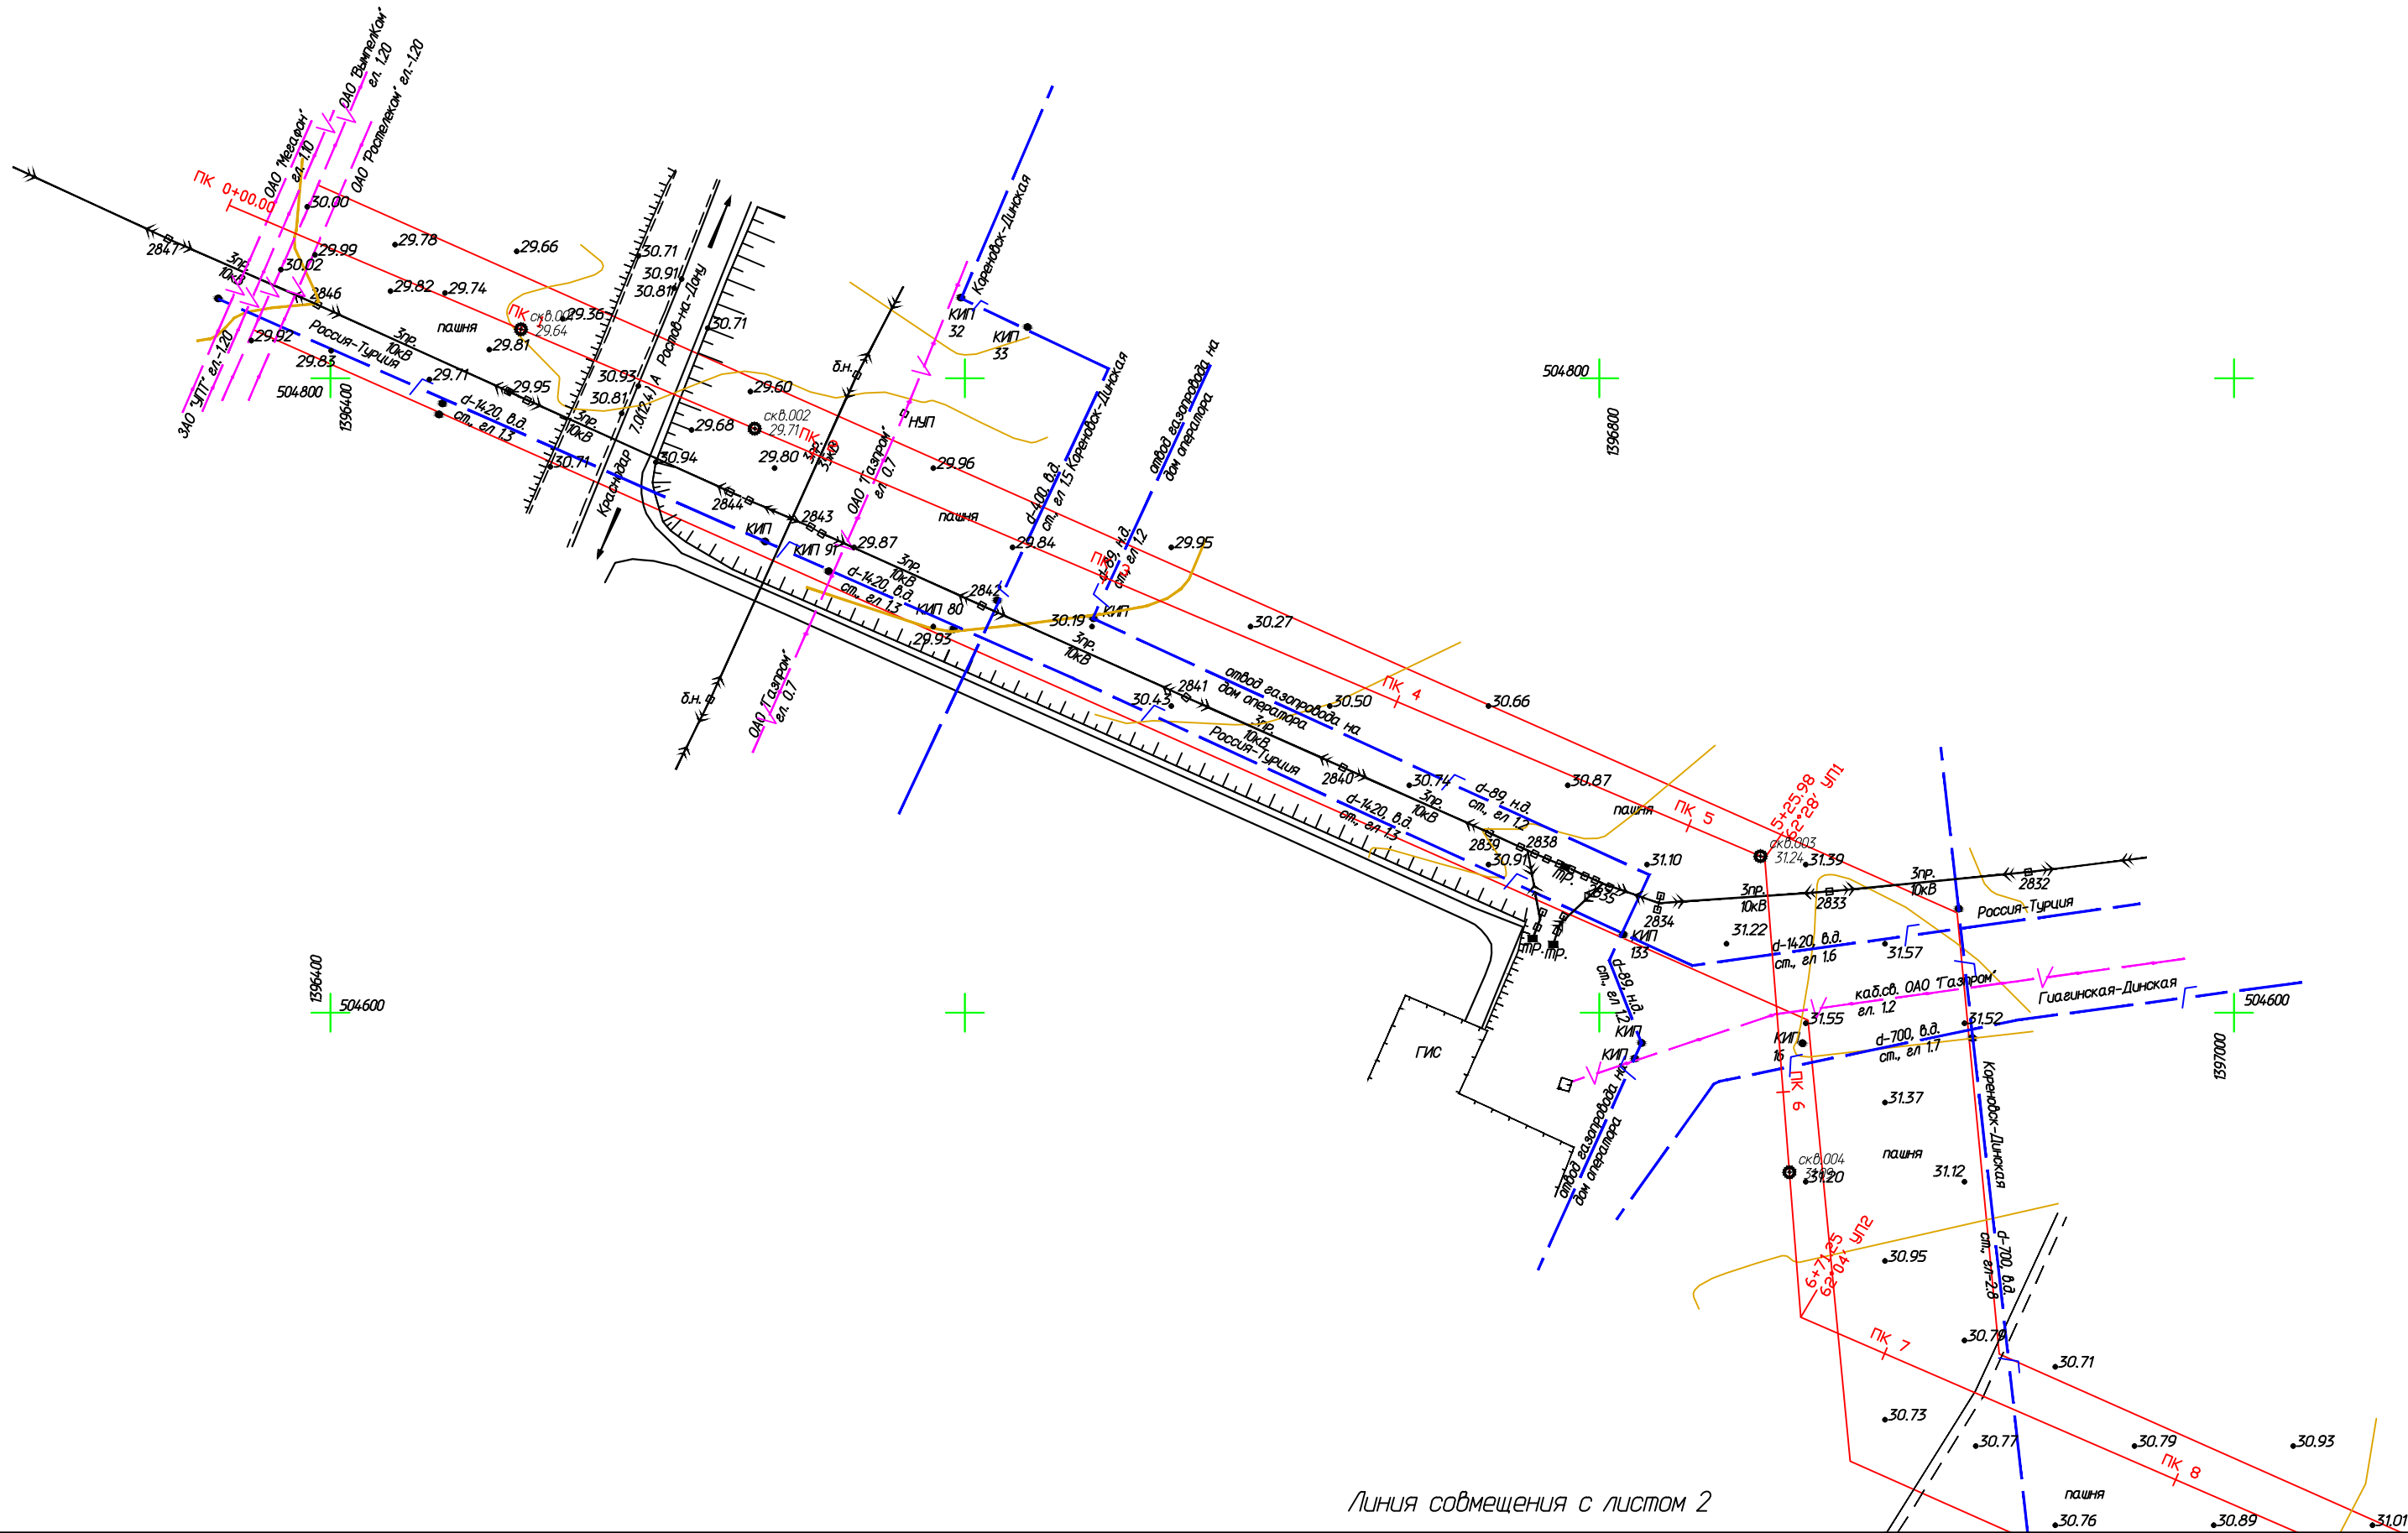


Схема расположения листов:

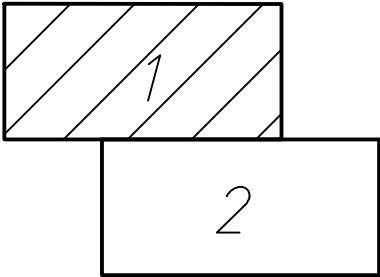

Инв. N подл.	Подл. и дата	Взам. инв. N

						ИИ-23/08-16-1.2			
						"Строительство отвода от магистральной ВО/ЛС "Краснодар - Ростов" ОАО "Вымпелком"			
Изм.	Кол.уч.	Лист	N док.	Подп.	Дата	Заказчик: ОАО "Скандинавский Дом"	Стадия	Лист	Листов
Директор	Яковлев С. П.				08.16		Р	1	7
Рук. группы	Бойко А. Г.				08.16				
Проверил	Аверьянов А.П.				08.16				
						Топографический план М 1:2000		ООО "Служба инвентаризации земель"	

Линия совмещения с листом 1

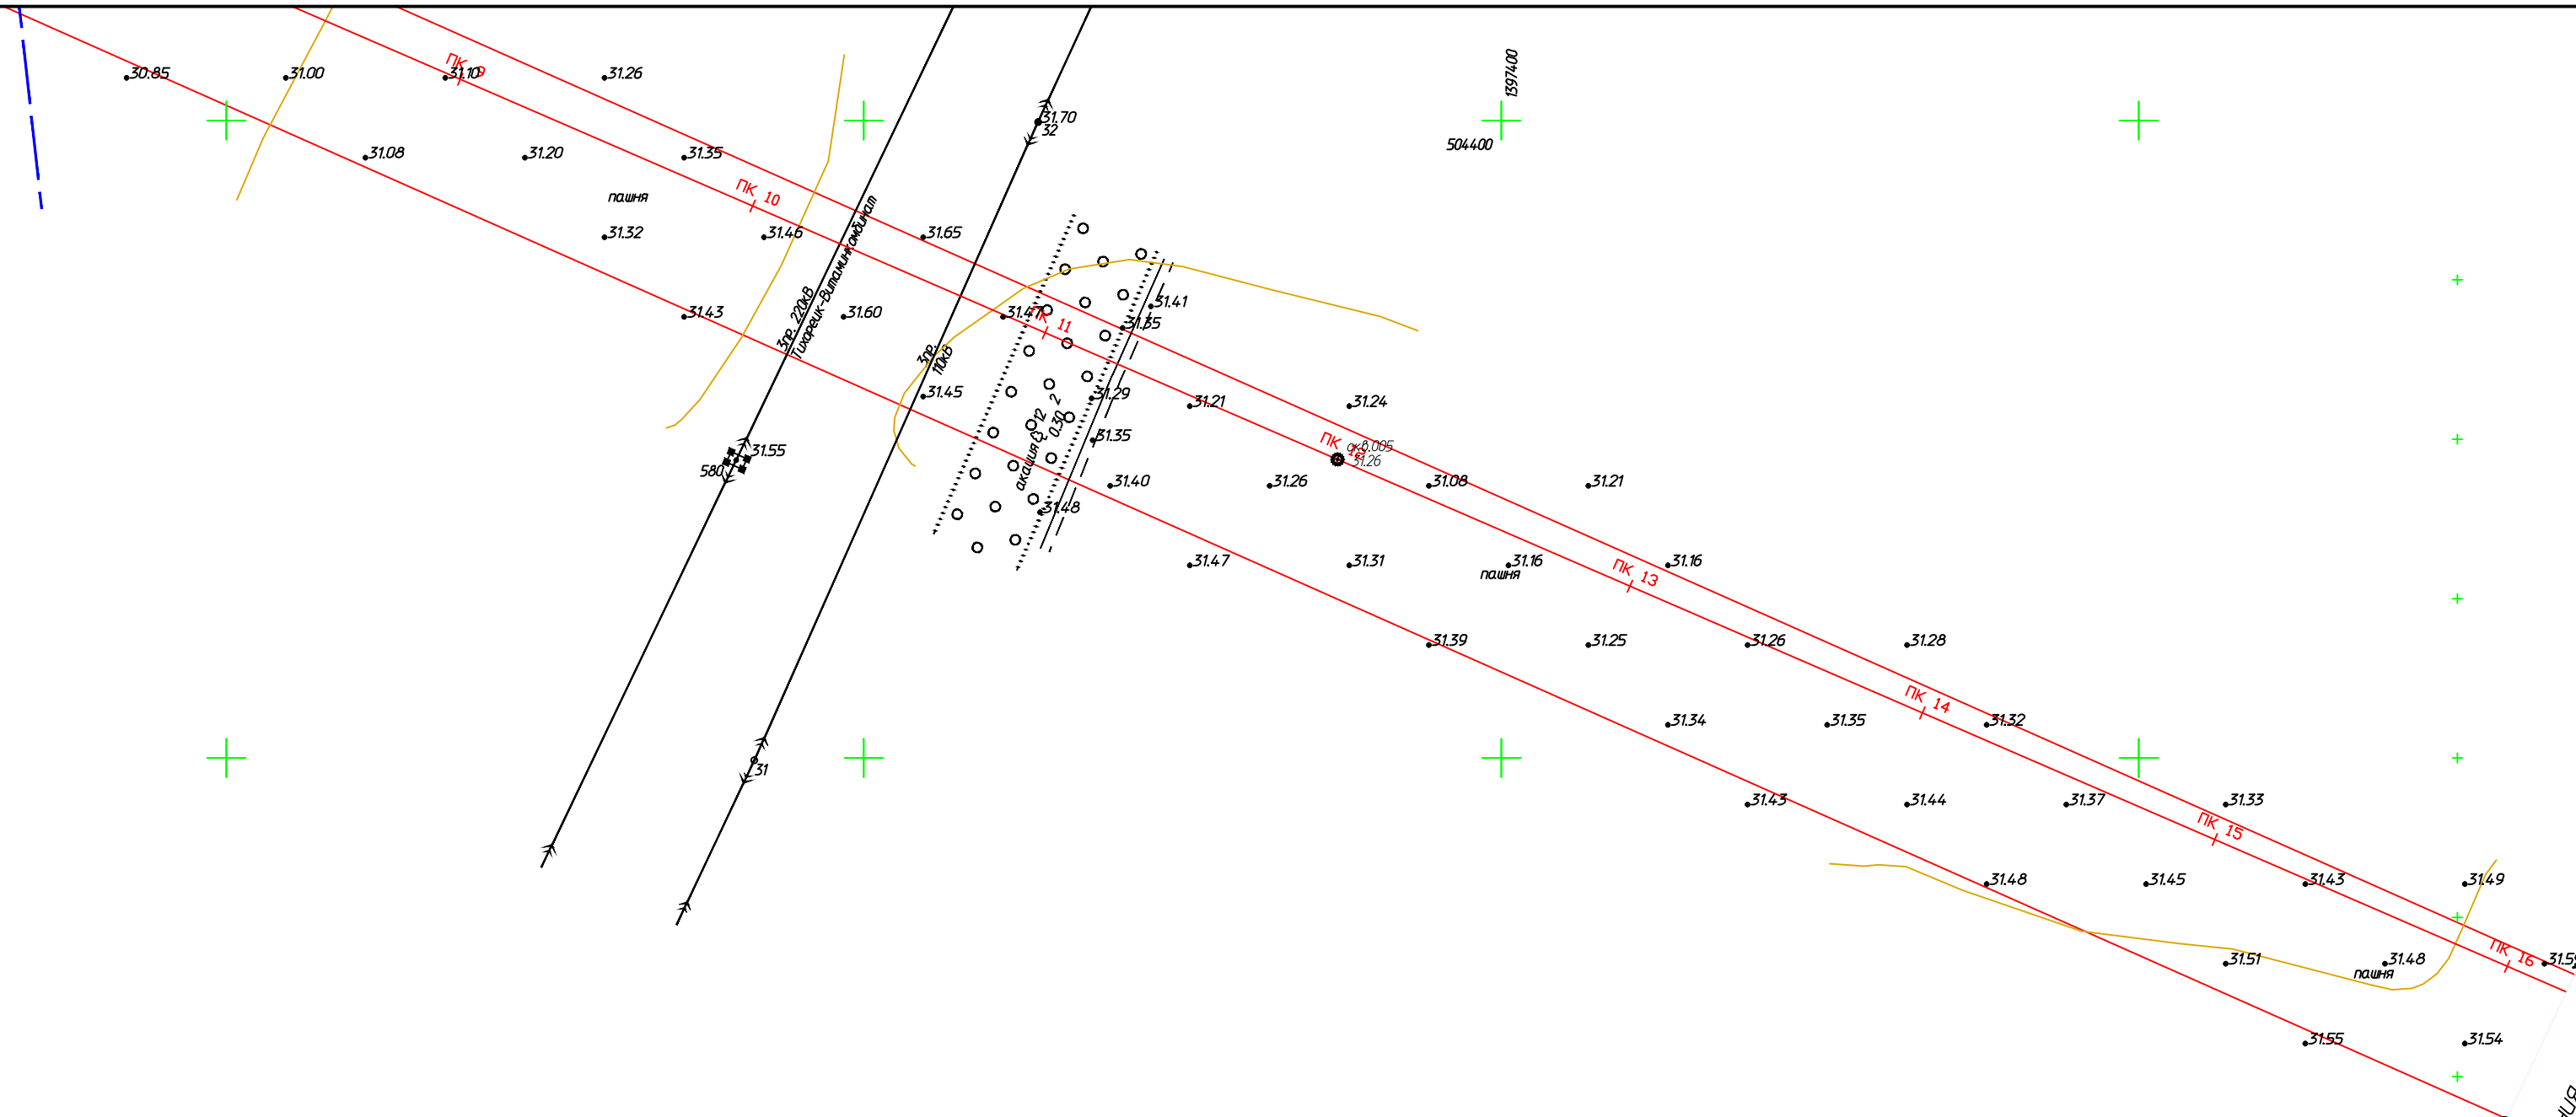
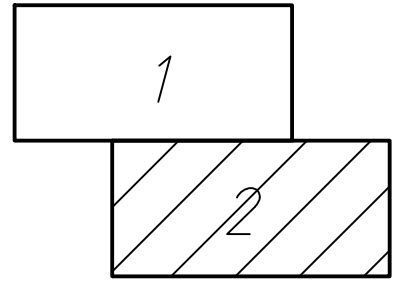




Схема расположения листов:


 



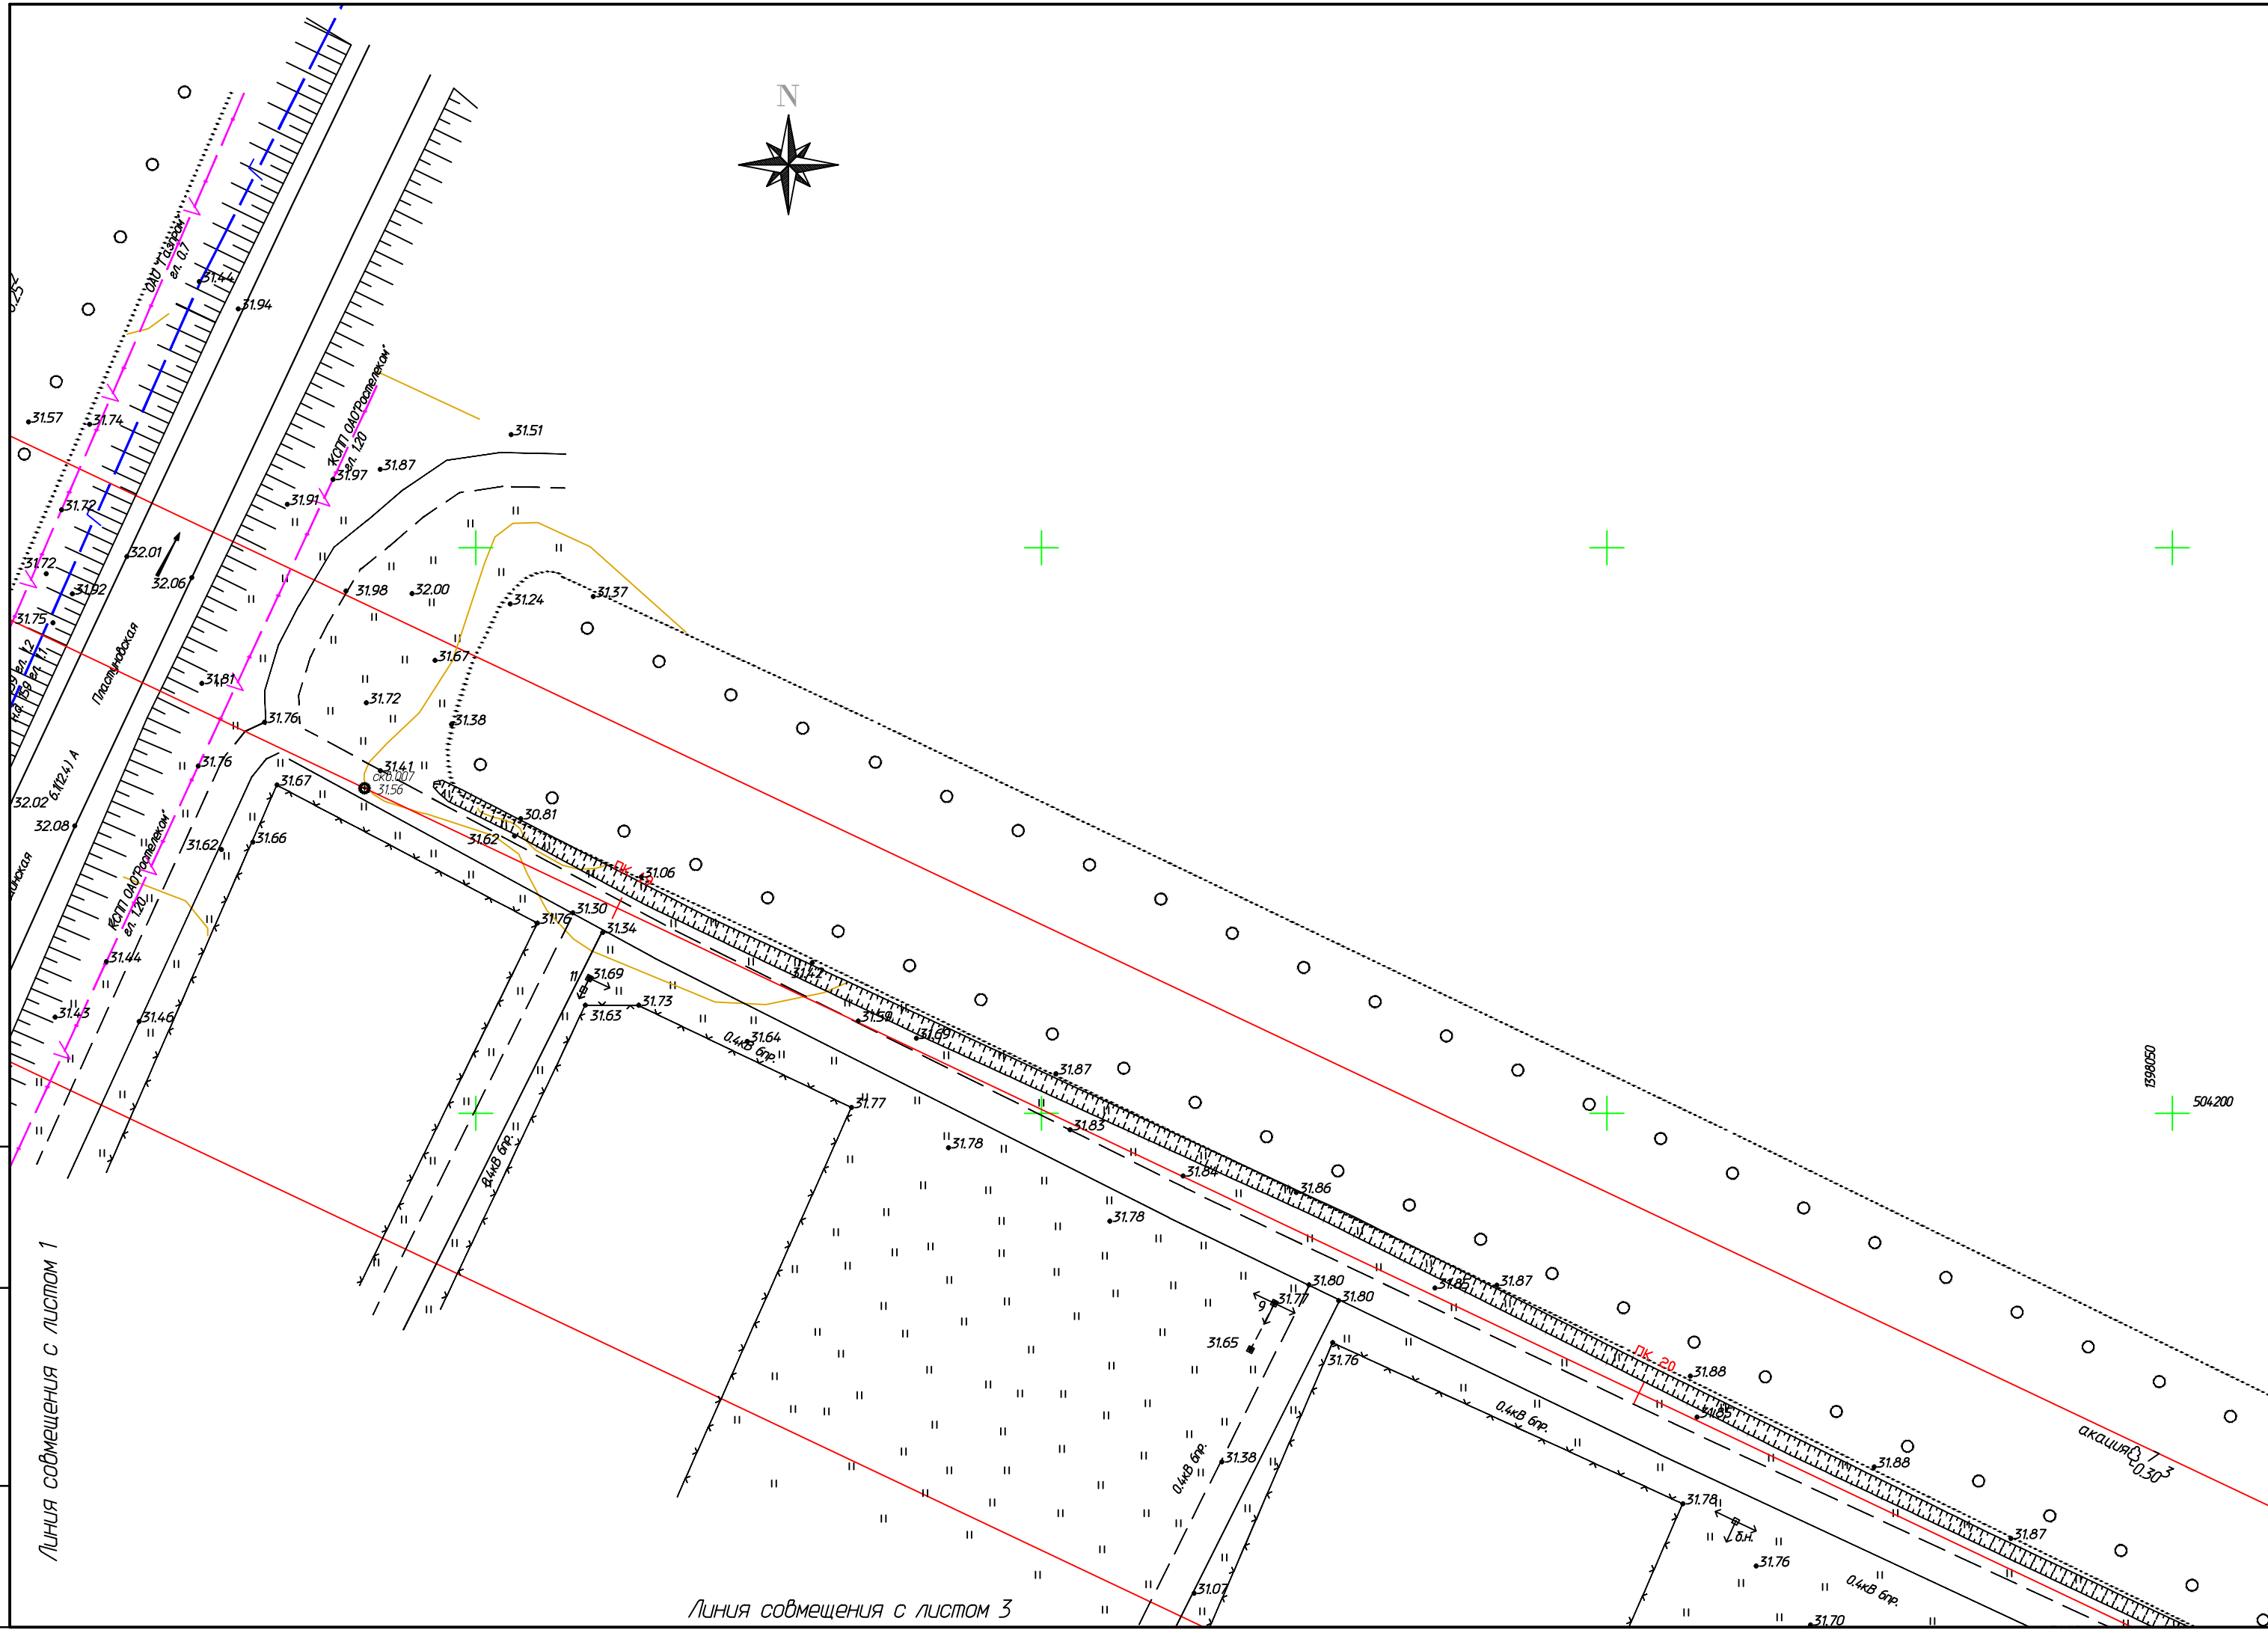
						ИИ-23/08-16-1.2			
						"Строительство отвода от магистральной ВО/ЛС "Краснодар - Ростов" ОАО "Вымпелком"			
Изм.	Кол.уч.	Лист	И док.	Подп.	Дата	Заказчик: ОАО "Скандинавский Дом"	Стадия	Лист	Листов
Директор	Яковлев С. П.				08.16		Р	2	7
Рук. группы	Бойко А. Г.				08.16				
Проверил	Аверьянов А.П.				08.16	Топографический план М 1:2000	ООО "Служба инвентаризации земель"		

Инв. N подл.	
Подл. и дата	
Взам. инв. N	

Инв. N подл.	Подл. и дата	Взам. инв. N

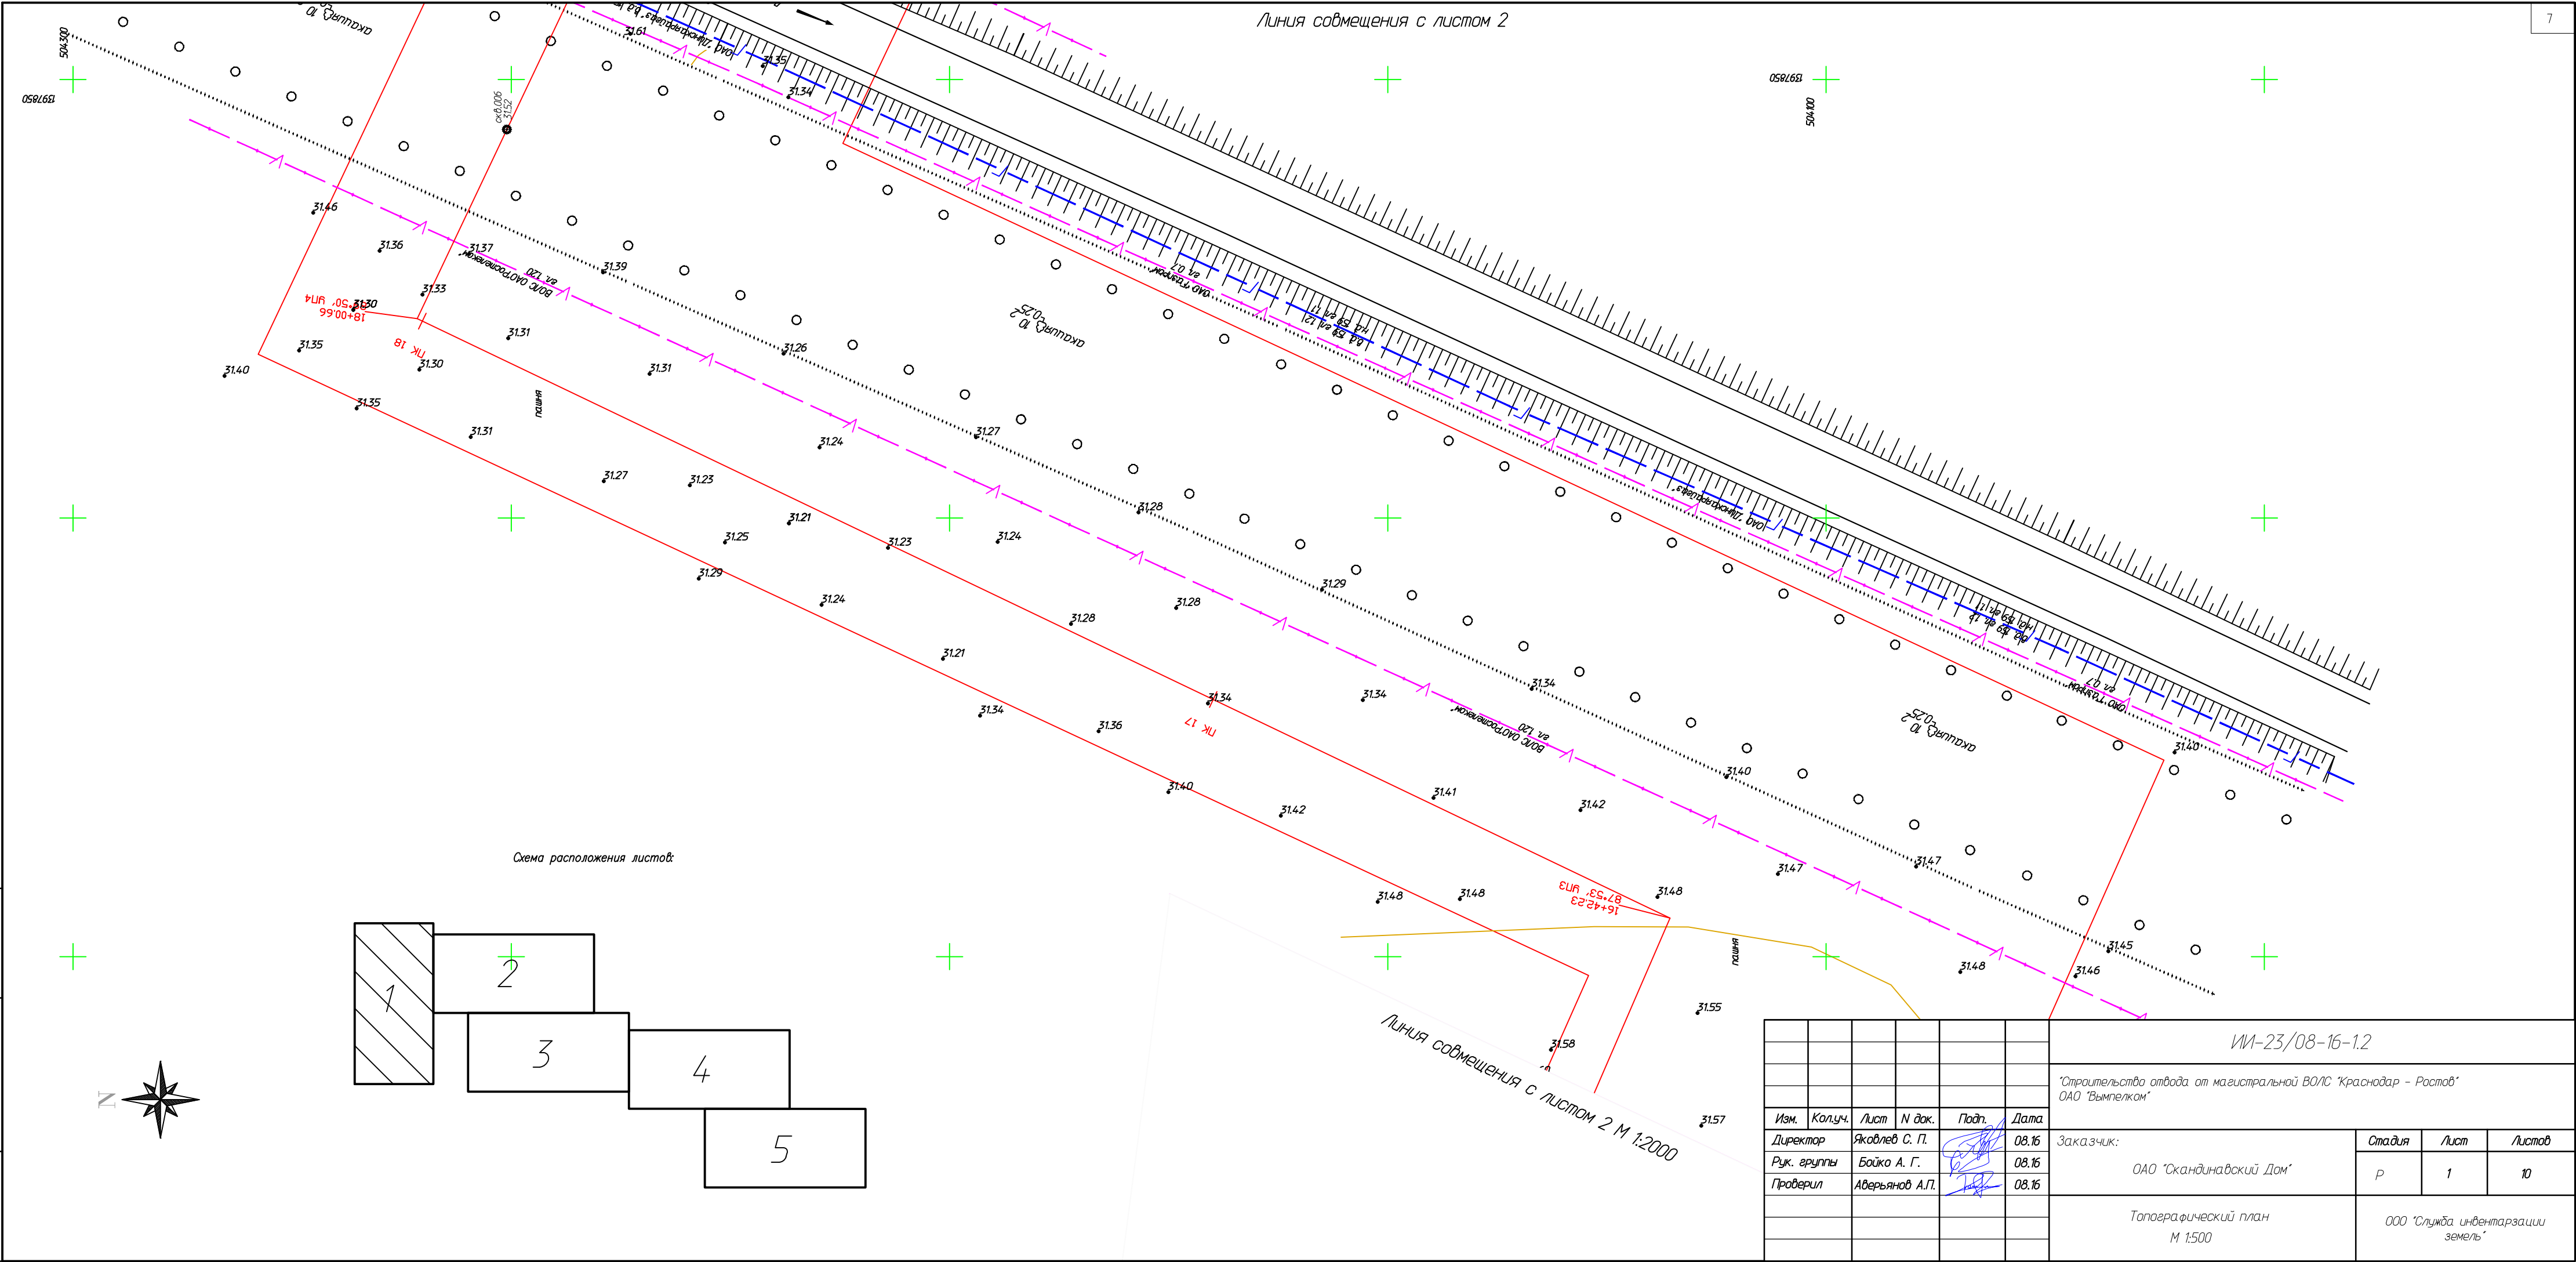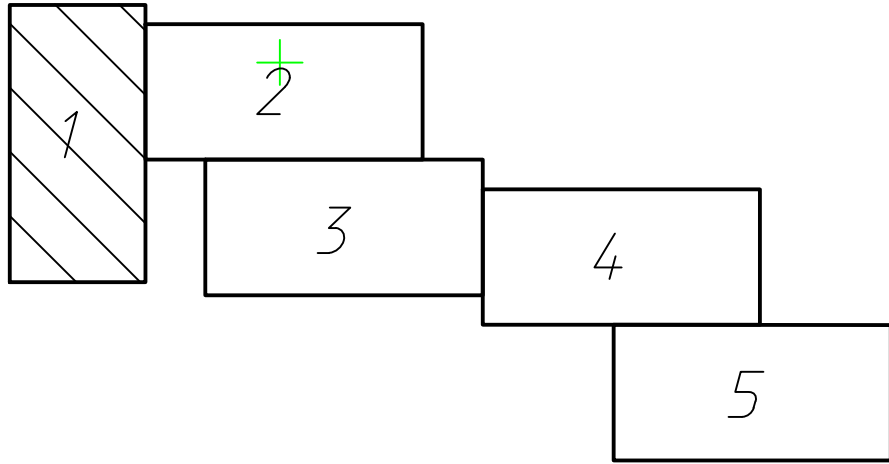

						ИИ-23/08-16-1.2			
						"Строительство отвода от магистральной ВО/ЛС "Краснодар - Ростов" ОАО "Вымпелком"			
Изм.	Кол.уч.	Лист	N док.	Подп.	Дата	Заказчик: ОАО "Скандинавский Дом"	Стадия	Лист	Листов
Директор	Яковлев С. П.				08.16		Р	1	10
Рук. группы	Бойко А. Г.				08.16				
Проверил	Аверьянов А.П.				08.16				
						Топографический план М 1:500	ООО "Служба инвентаризации земель"		






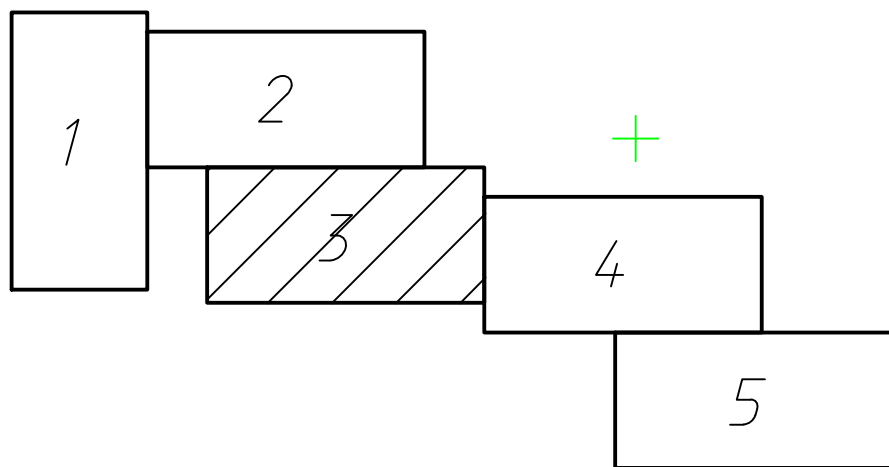



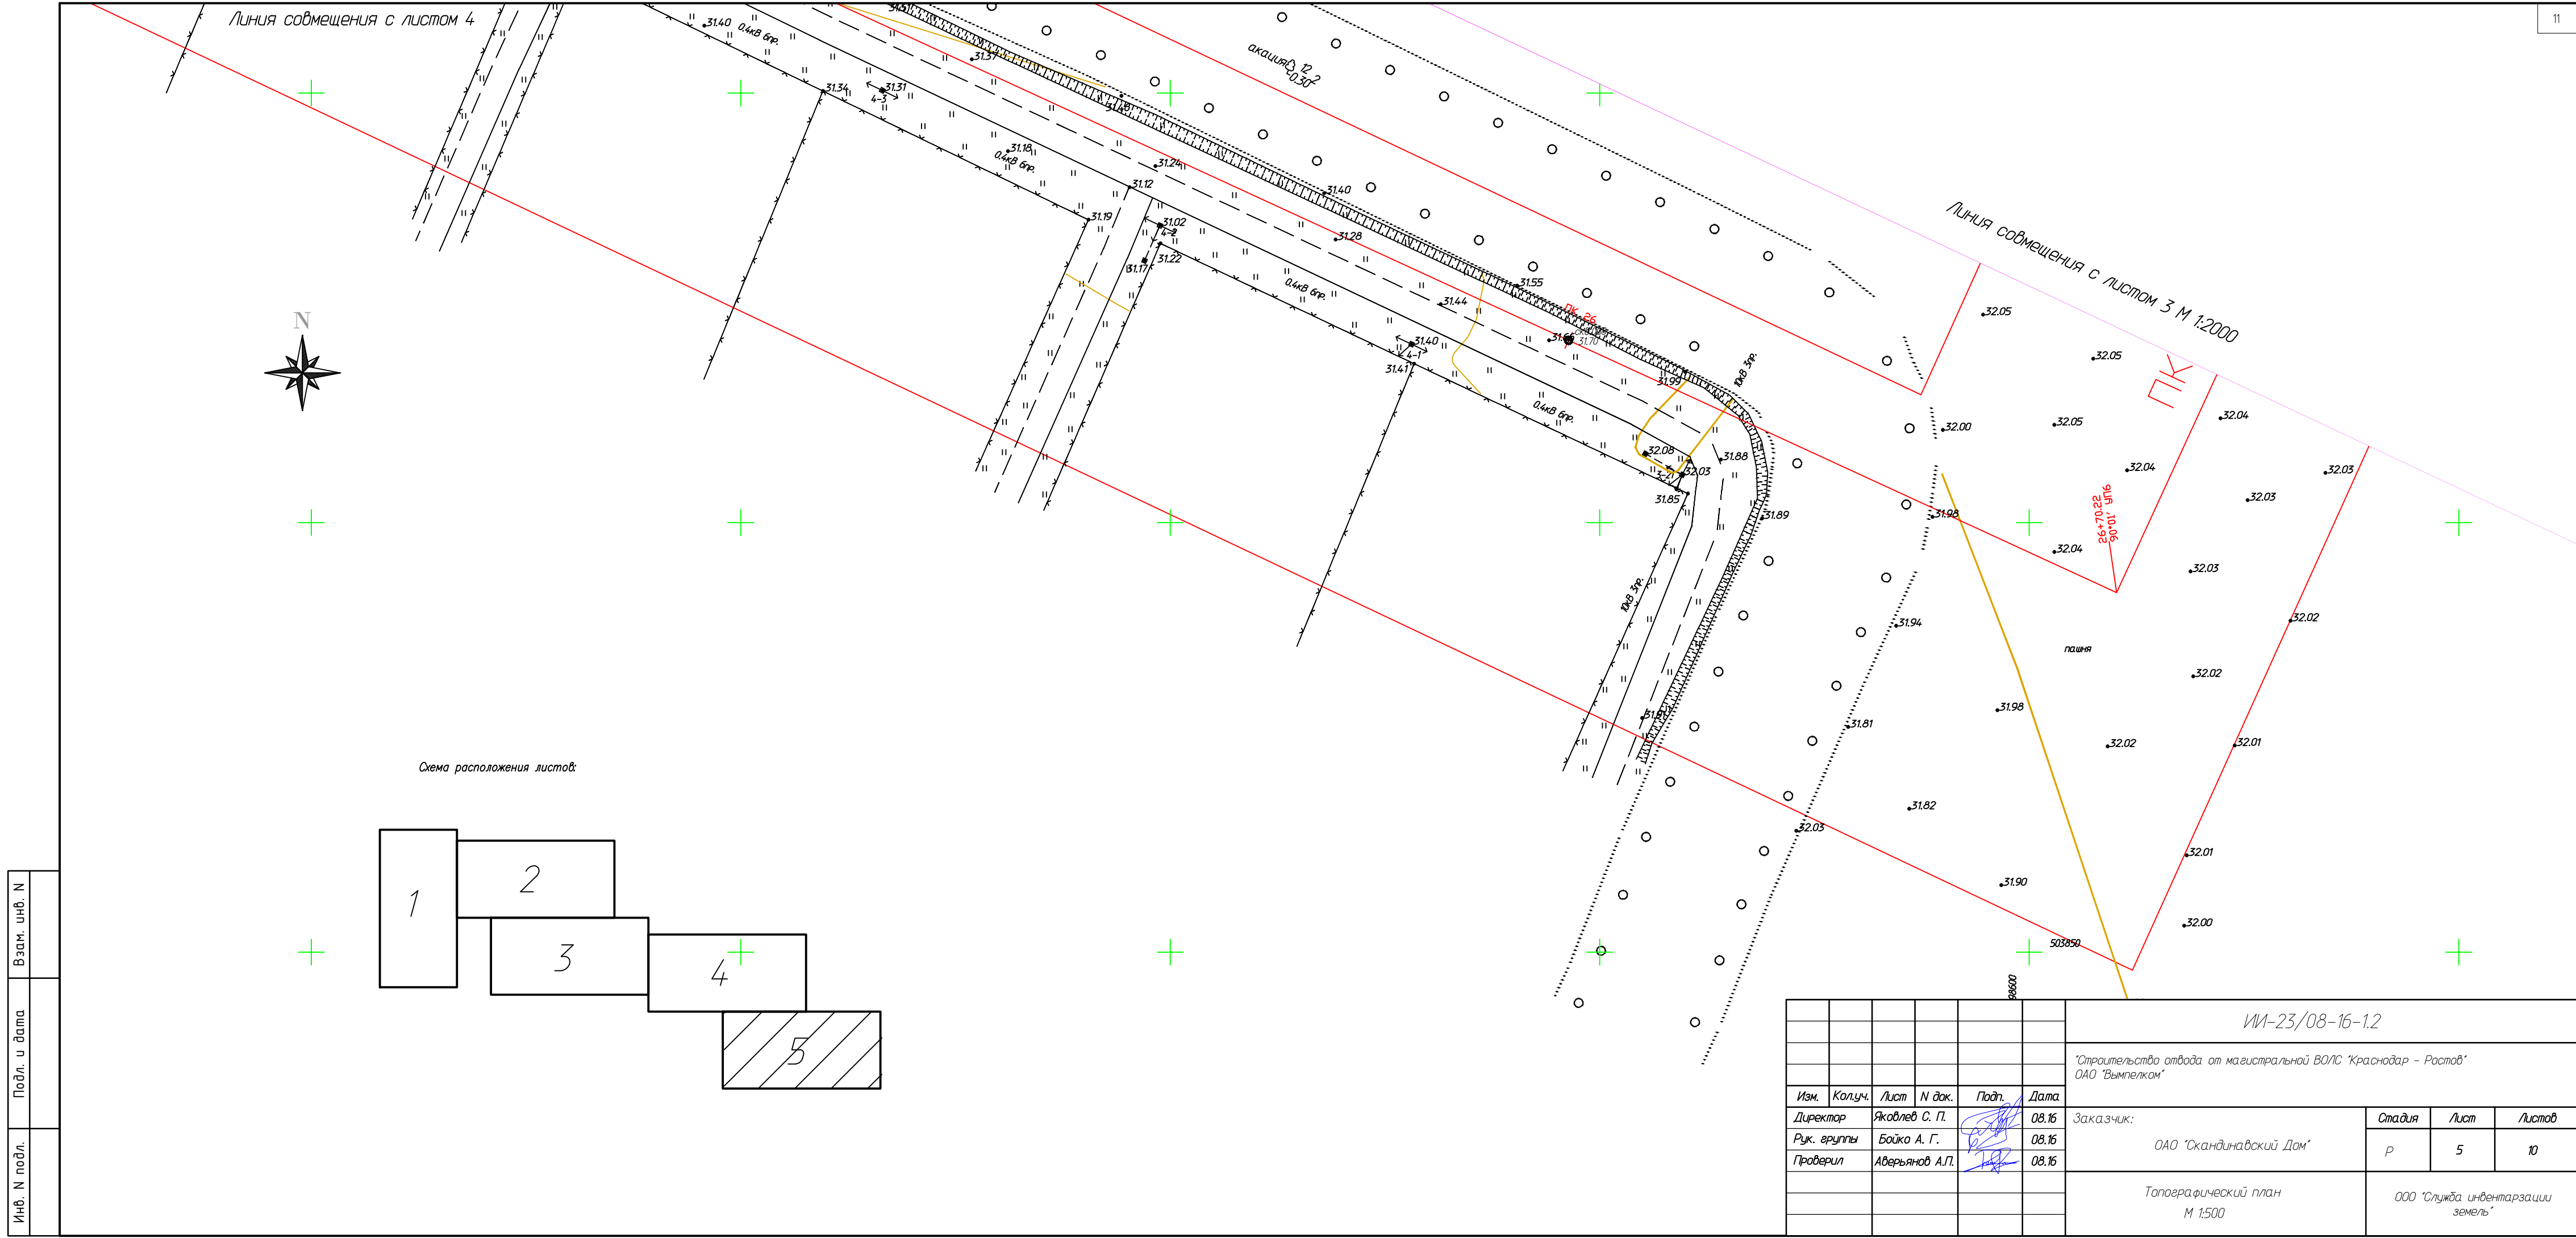
						ИИ-23/08-16-1.2			
						"Строительство отвода от магистральной ВОЛС "Краснодар - Ростов" ОАО "Вымпелком"			
Изм.	Кол.уч.	Лист	И док.	Подп.	Дата	Заказчик: ОАО "Скандинавский Дом"	Стадия	Лист	Листов
Директор		Яковлев С. П.			08.16		Р	2	10
Рук. группы		Бойко А. Г.			08.16				
Проверил		Аверьянов А.П.			08.16				
						Топографический план М 1:500	ООО "Служба инвентаризации земель"		




Схема расположения листов:



						ИИ-23/08-16-1.2			
						"Строительство отвода от магистральной ВОЛС Краснодар – Ростов" ОАО "Вымпелком"			
Изм.	Коп.уч.	Лист	И. док.	Подп.	Дата	Заказчик: ОАО "Скандинавский Дом"	Стадия	Лист	Листов
Директор	Яковлев С. П.				08.16		Р	3	10
Рук. группы	Бойко А. Г.				08.16				
Проверил	Аверьянов А.П.				08.16				
						Топографический план М 1:500	ООО "Служба инвентаризации земель"		



Инв. N подл.	
Подл. и дата	
Взам. инв. N	

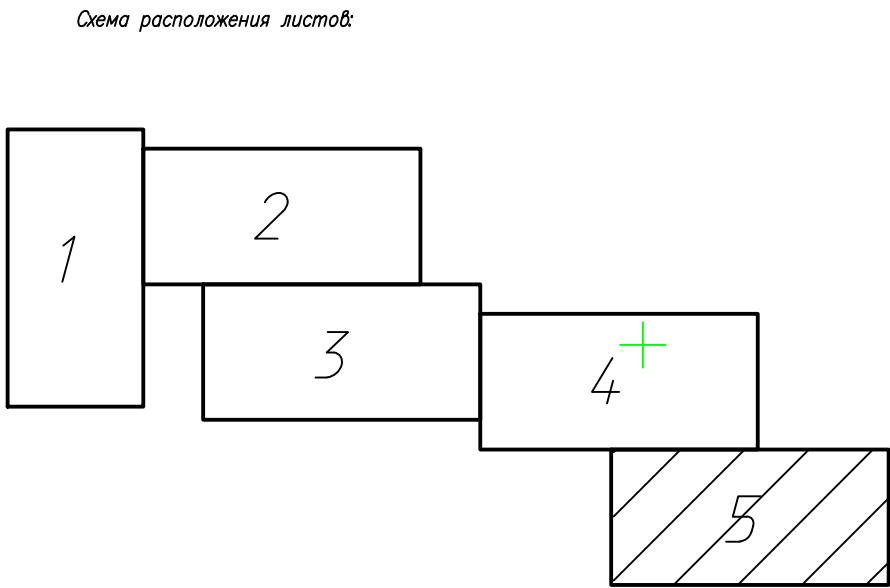


						ИИ-23/08-16-1.2			
						"Строительство отвода от магистральной ВО/ЛС "Краснодар - Ростов" ОАО "Вымпелком"			
Изм.	Кол.уч.	Лист	N док.	Подп.	Дата	Заказчик: ОАО "Скандинавский Дом"	Стадия	Лист	Листов
Директор	Яковлев С. П.				08.16		Р	5	10
Рук. группы	Бойко А. Г.				08.16				
Проверил	Аверьянов А.П.				08.16				
						Топографический план М 1:500			
						ООО "Служба инвентаризации земель"			
						Формат А4х3			






Линия совмещения с листом 5


Линия совмещения с листом 3

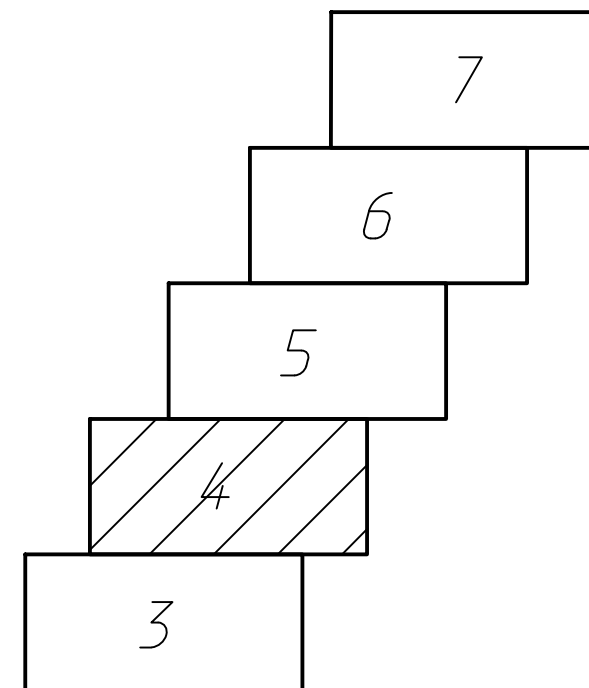

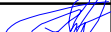
Схема расположения листов:




						ИИ-23/08-16-1.2			
						"Строительство отвода от магистральной ВОЛС "Краснодар – Ростов" ОАО "Вымпелком"			
Изм.	Колуч.	Лист	N док.	Подп.	Дата	Заказчик: ОАО "Скандинавский Дом"	Стадия	Лист	Листов
Директор		Яковлев С. П.			08.16		Р	4	7
Рук. группы		Бойко А. Г.			08.16				
Проверил		Аверьянов А.П.			08.16				
						Топографический план М 1:2000	ООО "Служба инвентаризации земель"		


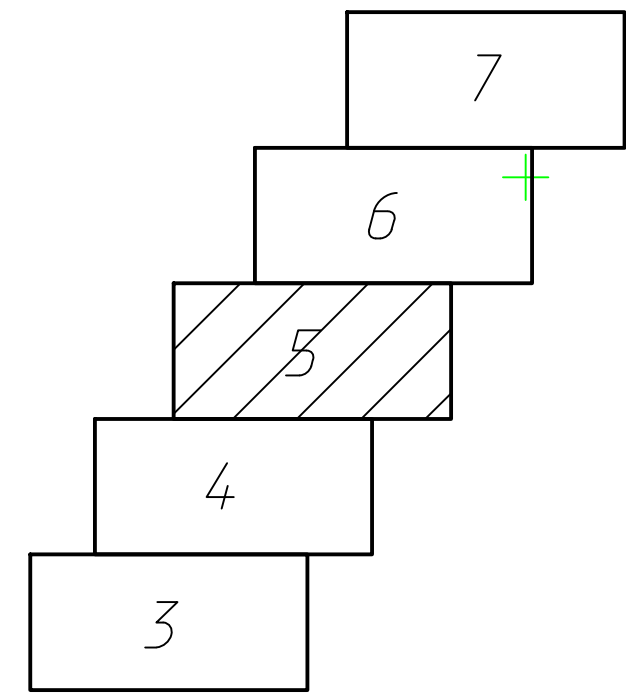
Инв. N подл.	Подл. и дата	Взам. инв. N



						ИИ-23/08-16-1.2			
						"Строительство отвода от магистральной ВОЛС "Краснодар - Ростов" ОАО "Вымпелком"			
Изм.	Кол.уч.	Лист	И док.	Подп.	Дата	Заказчик: ОАО "Скандинавский Дом"	Стадия	Лист	Листов
Директор		Яковлев С. П.			08.16		Р	5	7
Рук. группы		Бойко А. Г.			08.16				
Проверил		Аверьянов А.П.			08.16				
						Топографический план М 1:2000	ООО "Служба инвентаризации земель"		

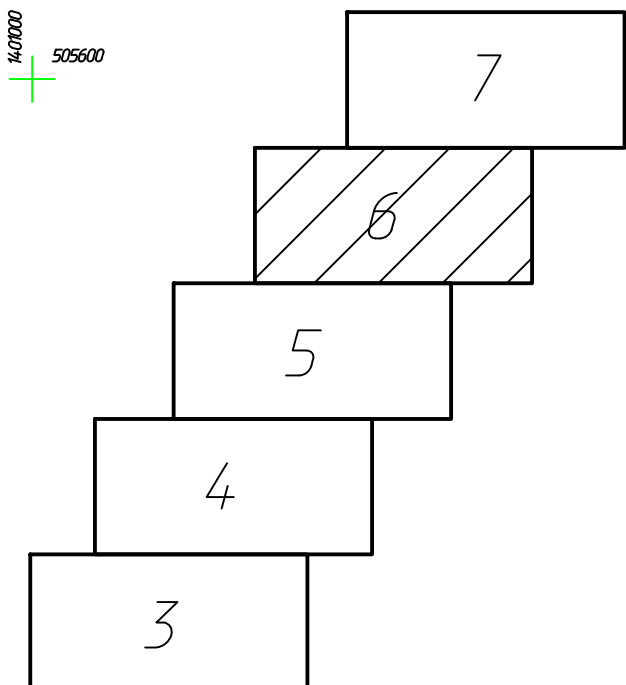


Инв. N подл.	Подл. и дата	Взам. инв. N

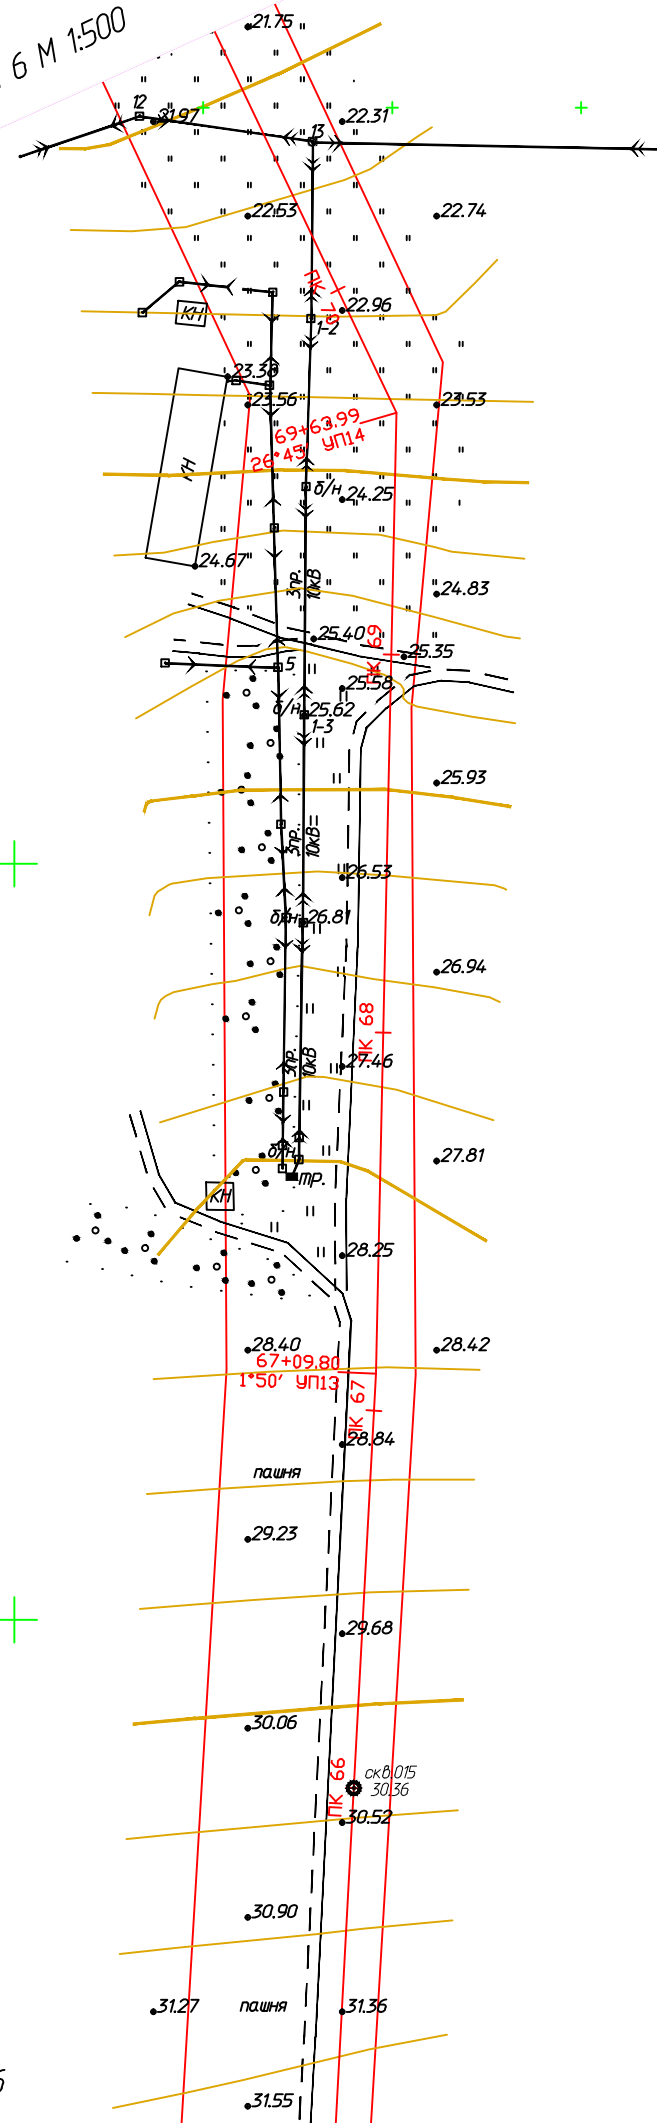
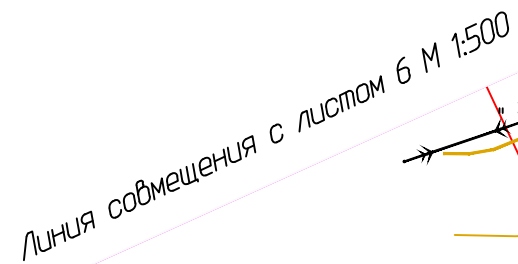



Линия совмещения с листом 6


1401000
506200

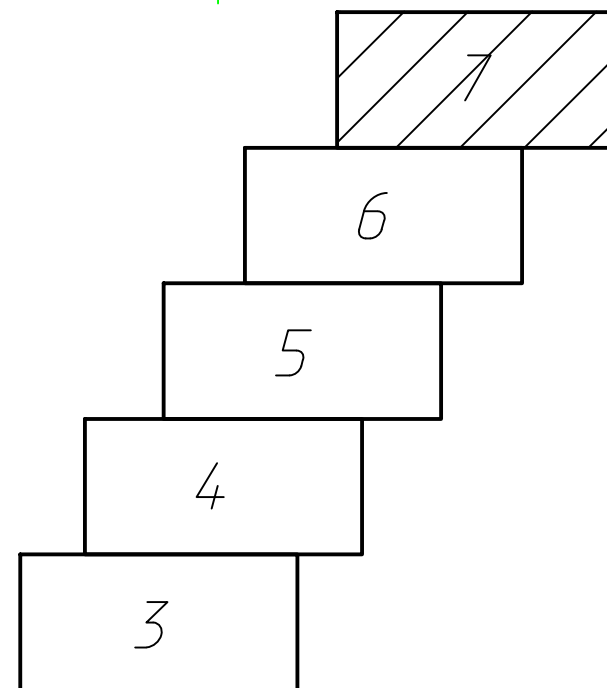


Схема расположения листов:

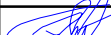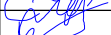

						ИИ-23/08-16-1.2			
						"Строительство отвода от магистральной ВОЛС "Краснодар – Ростов" ОАО "Вымпелком"			
Изм.	Кол.уч.	Лист	И док.	Подп.	Дата	Заказчик: ОАО "Скандинавский Дом"	Стадия	Лист	Листов
Директор		Яковлев С. П.			08.16		Р	7	7
Рук. группы		Бойко А. Г.			08.16				
Проверил		Аверьянов А.П.			08.16				
						Топографический план М 1:2000	ООО "Служба инвентаризации земель"		

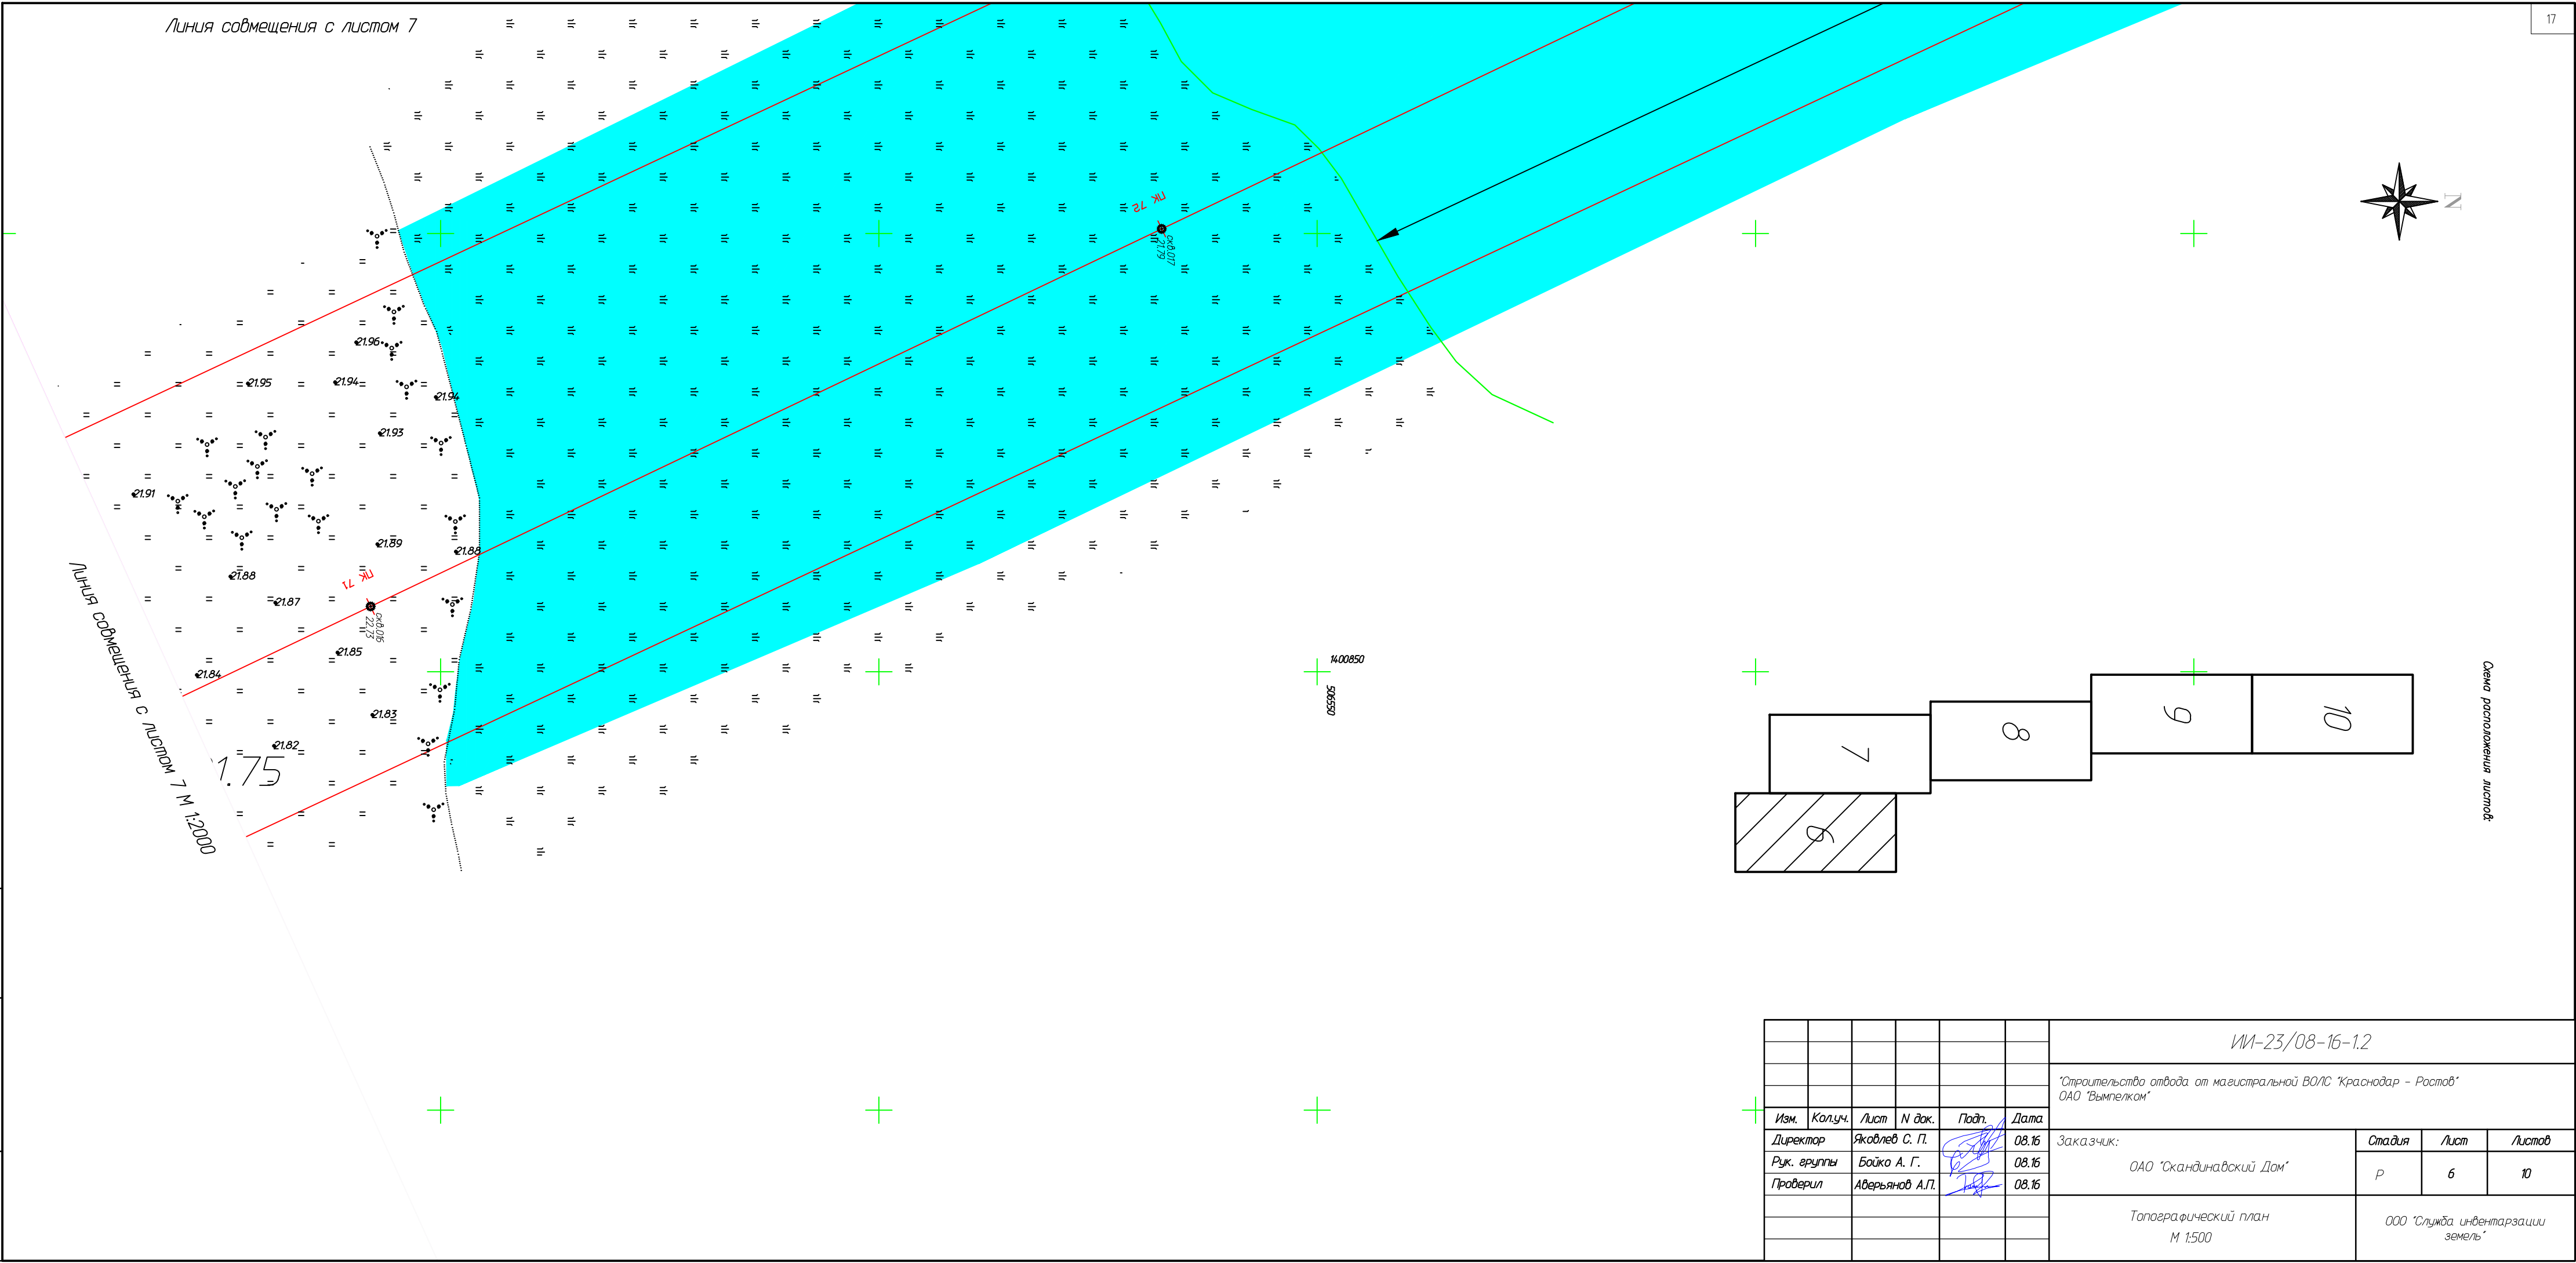Линия совмещения с листом 7




						ИИ-23/08-16-1.2			
						"Строительства отвода от магистральной ВО/С "Краснодар - Ростов" ОАО "Вымпелком"			
Изм.	Колуч.	Лист	И док.	Подп.	Дата	Заказчик: ОАО "Скандинавский Дом"	Стадия	Лист	Листов
Директор	Яковлев С. П.				08.16		Р	6	10
Рук. группы	Бойко А. Г.				08.16				
Проверил	Аверьянов А.П.				08.16				
						Топографический план М 1:500	ООО "Служба инвентаризации земель"		

Инв. N подл.	Подл. и дата	Взам. инв. N




 

+

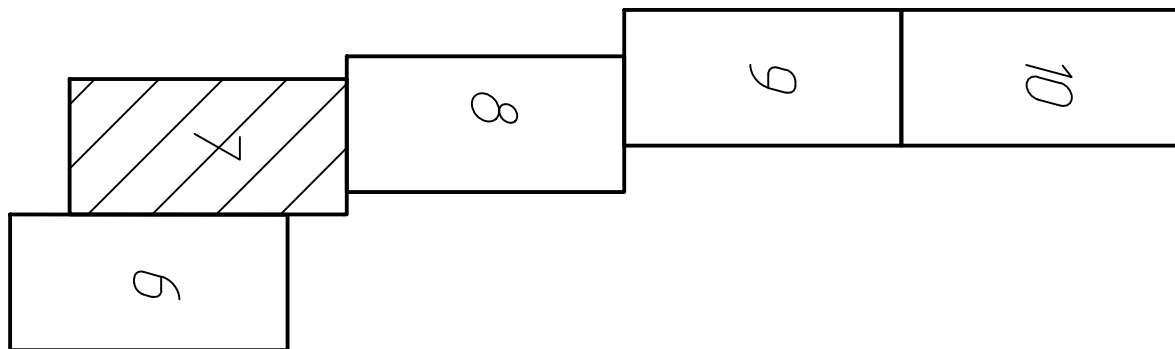


Р. 3-ая Коченя



CKB.018
19.76

Линия совмещения с листом 6

						ИИ-23/08-16-1.2			
						"Строительство отвода от магистральной ВО/С "Краснодар - Ростов" ОАО "Вымпелком"			
Изм.	Кол.уч.	Лист	N док.	Подп.	Дата	Заказчик: ОАО "Скандинавский Дом"	Стадия	Лист	Листов
Директор		Яковлев С. П.			08.16		Р	7	10
Рук. группы		Бойко А. Г.			08.16				
Проверил		Аверьянов А.П.			08.16				
						Топографический план М 1:500	ООО "Служба инвентаризации земель"		

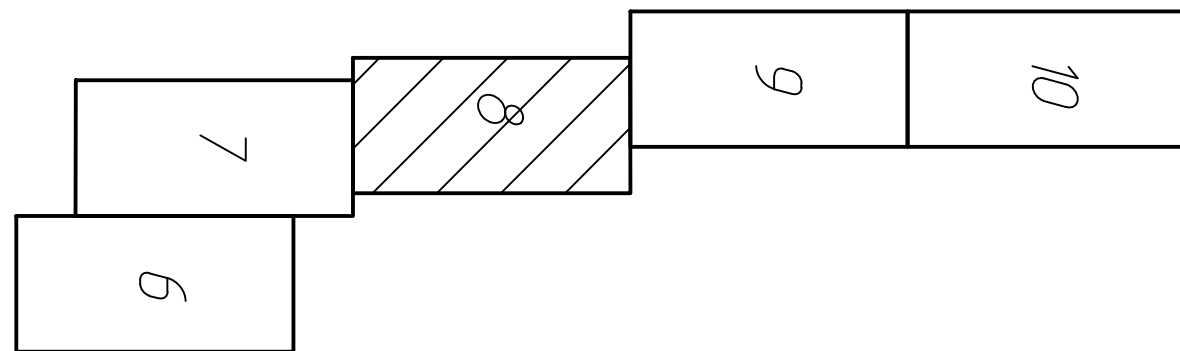

Линия совмещения с листом 7

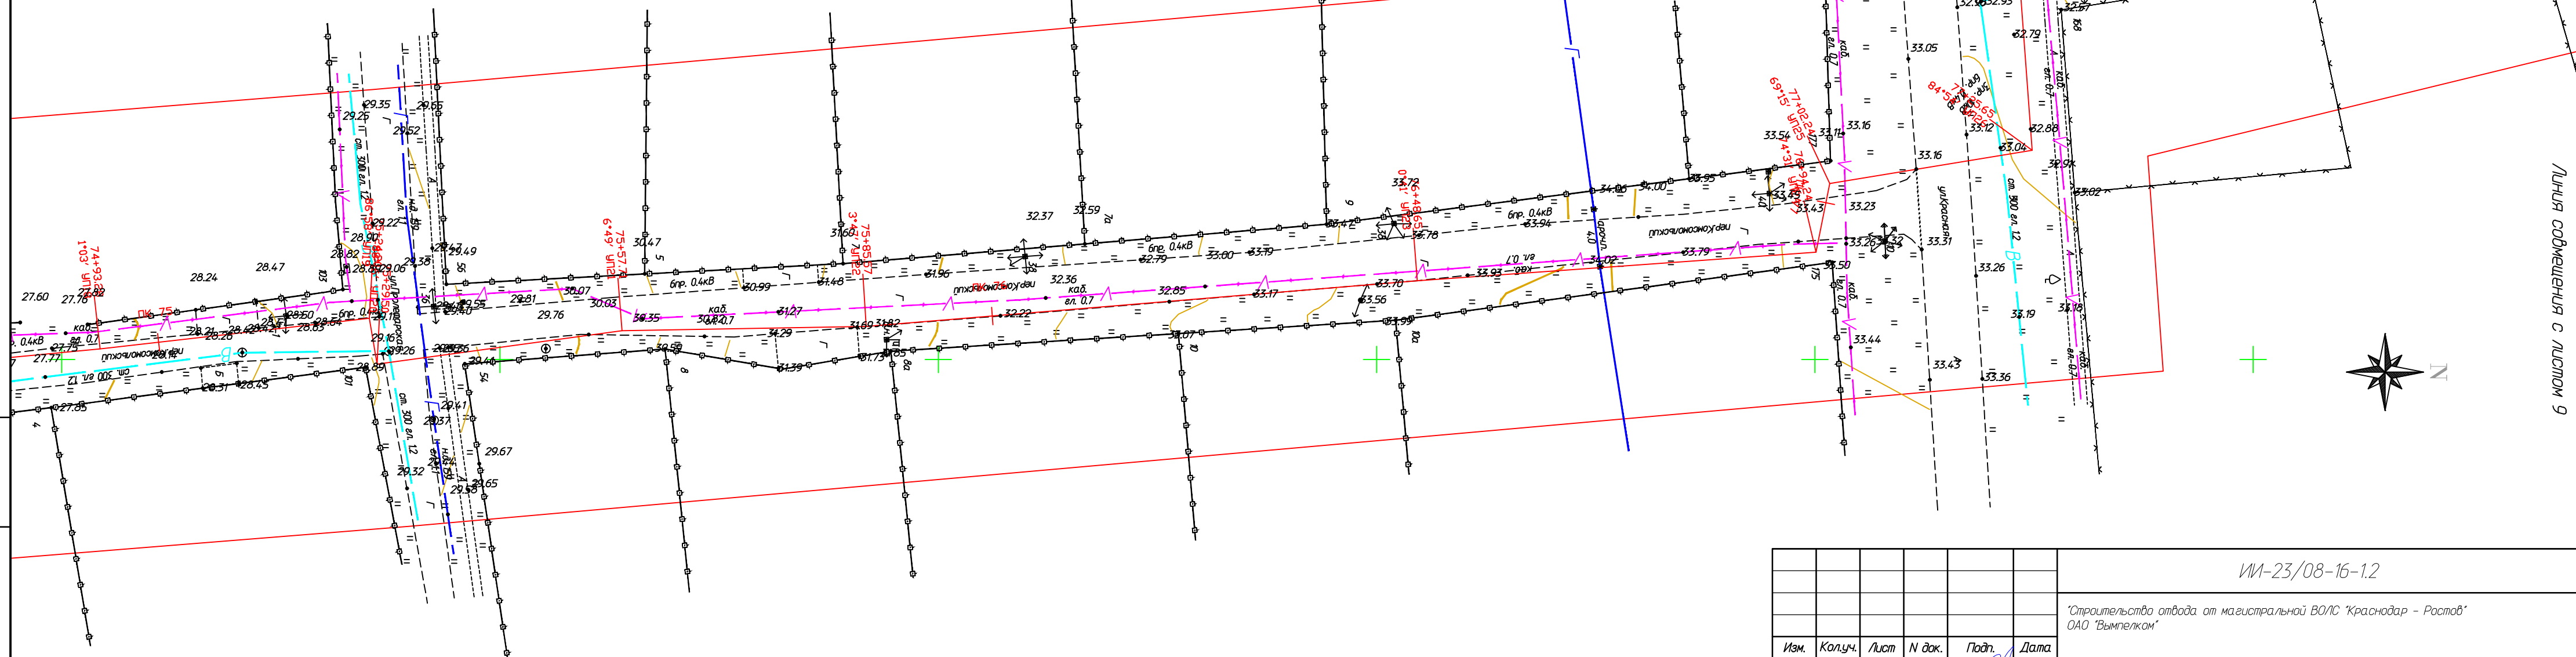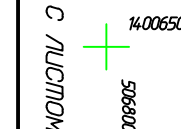

Линия сообщения с листом 5




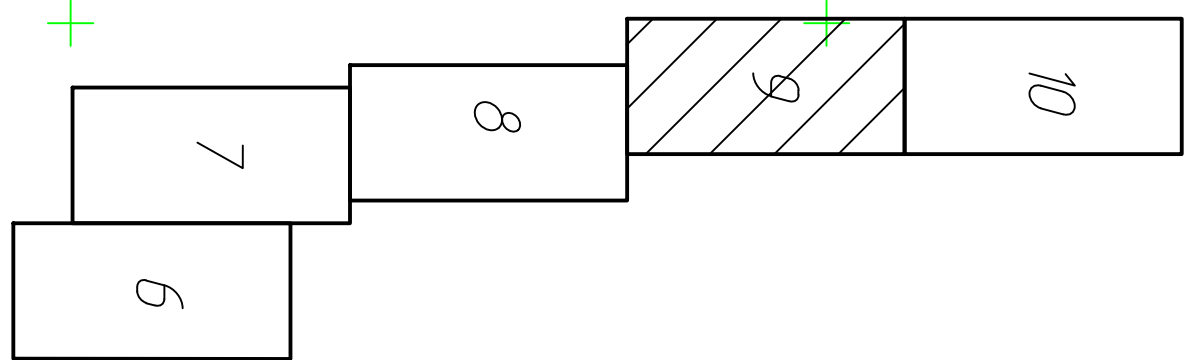
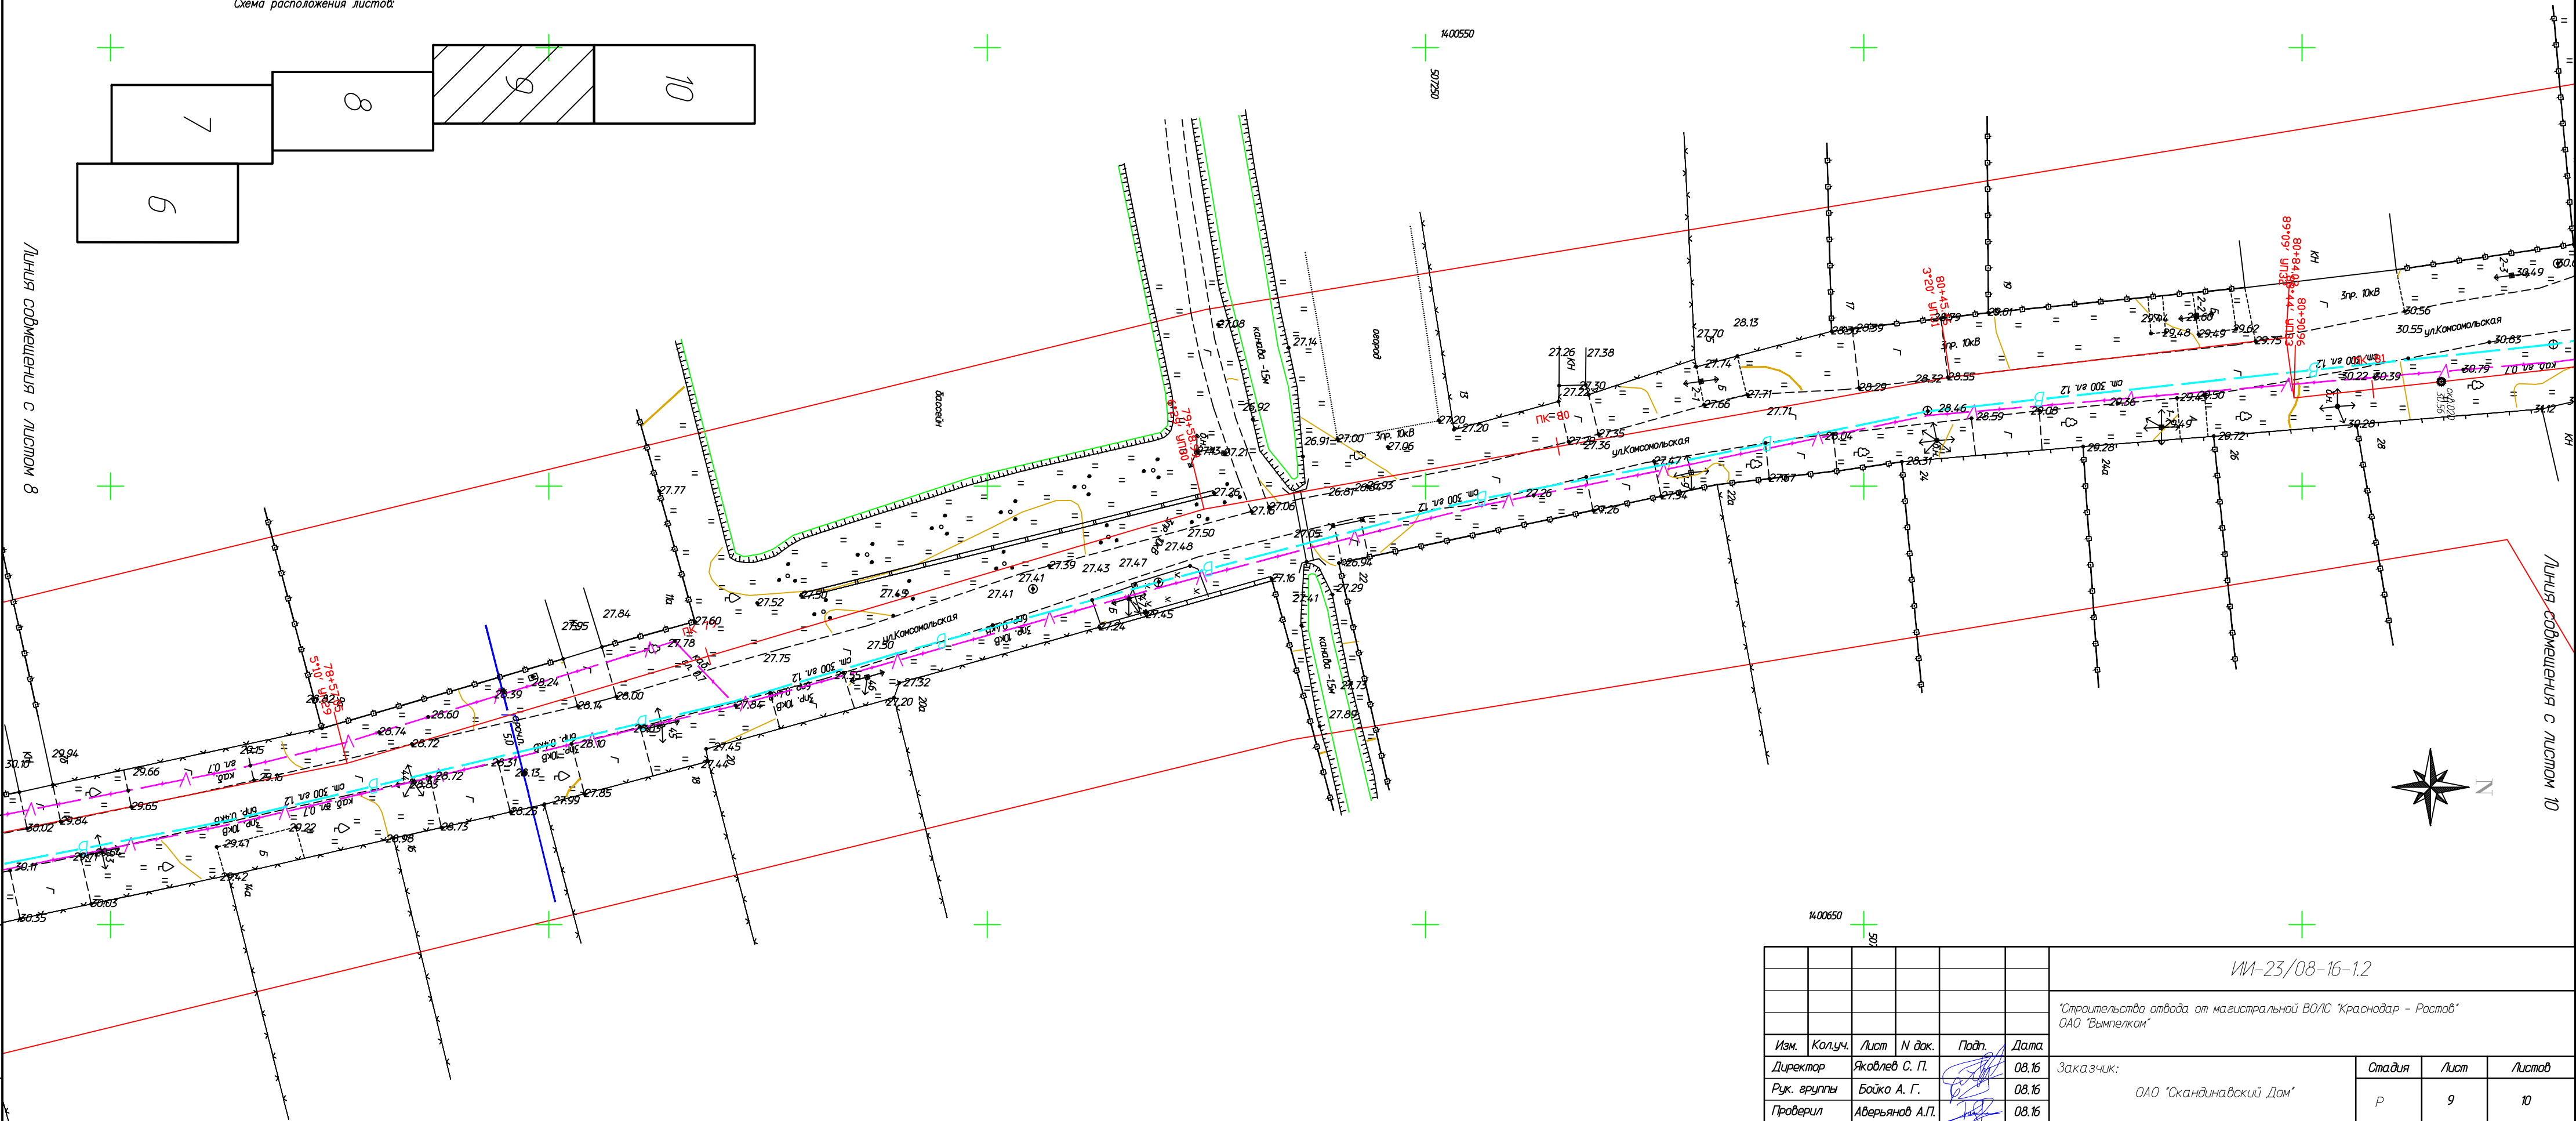
						ИИ-23/08-16-1.2			
						"Строительство отвода от магистральной ВОЛС "Краснодар - Ростов" ОАО "Вымпелком"			
Изм.	Колуч.	Лист	№ док.	Подп.	Дата	Заказчик: ОАО "Скандинавский Дом"	Стадия	Лист	Листов
Директор	Яковлев С. П.				08.16		Р	8	10
Рук. группы	Бойко А. Г.				08.16				
Проверил	Аверьянов А.П.				08.16				
						Топографический план М 1:500	ООО "Служба инвентаризации земель"		

Схема расположения листов:



Линия соотнесения с листом 8



Инв. N подл.	Подл. и дата	Взам. инв. N

						ИИ-23/08-16-1.2			
						"Строительство отвода от магистральной ВО/ЛС "Краснодар - Ростов" ОАО "Вымпелком"			
Изм.	Кол.уч.	Лист	N док.	Подп.	Дата	Заказчик: ОАО "Скандинавский Дом"	Стадия	Лист	Листов
Директор	Яковлев С. П.				08.16		Р	9	10
Рук. группы	Бойко А. Г.				08.16				
Проверил	Аверьянов А.П.				08.16	Топографический план М 1:500	ООО "Служба инвентаризации земель"		

Инв. N подл.	Подл. и дата	Взам. инв. N

6 листов с выносами в нпц


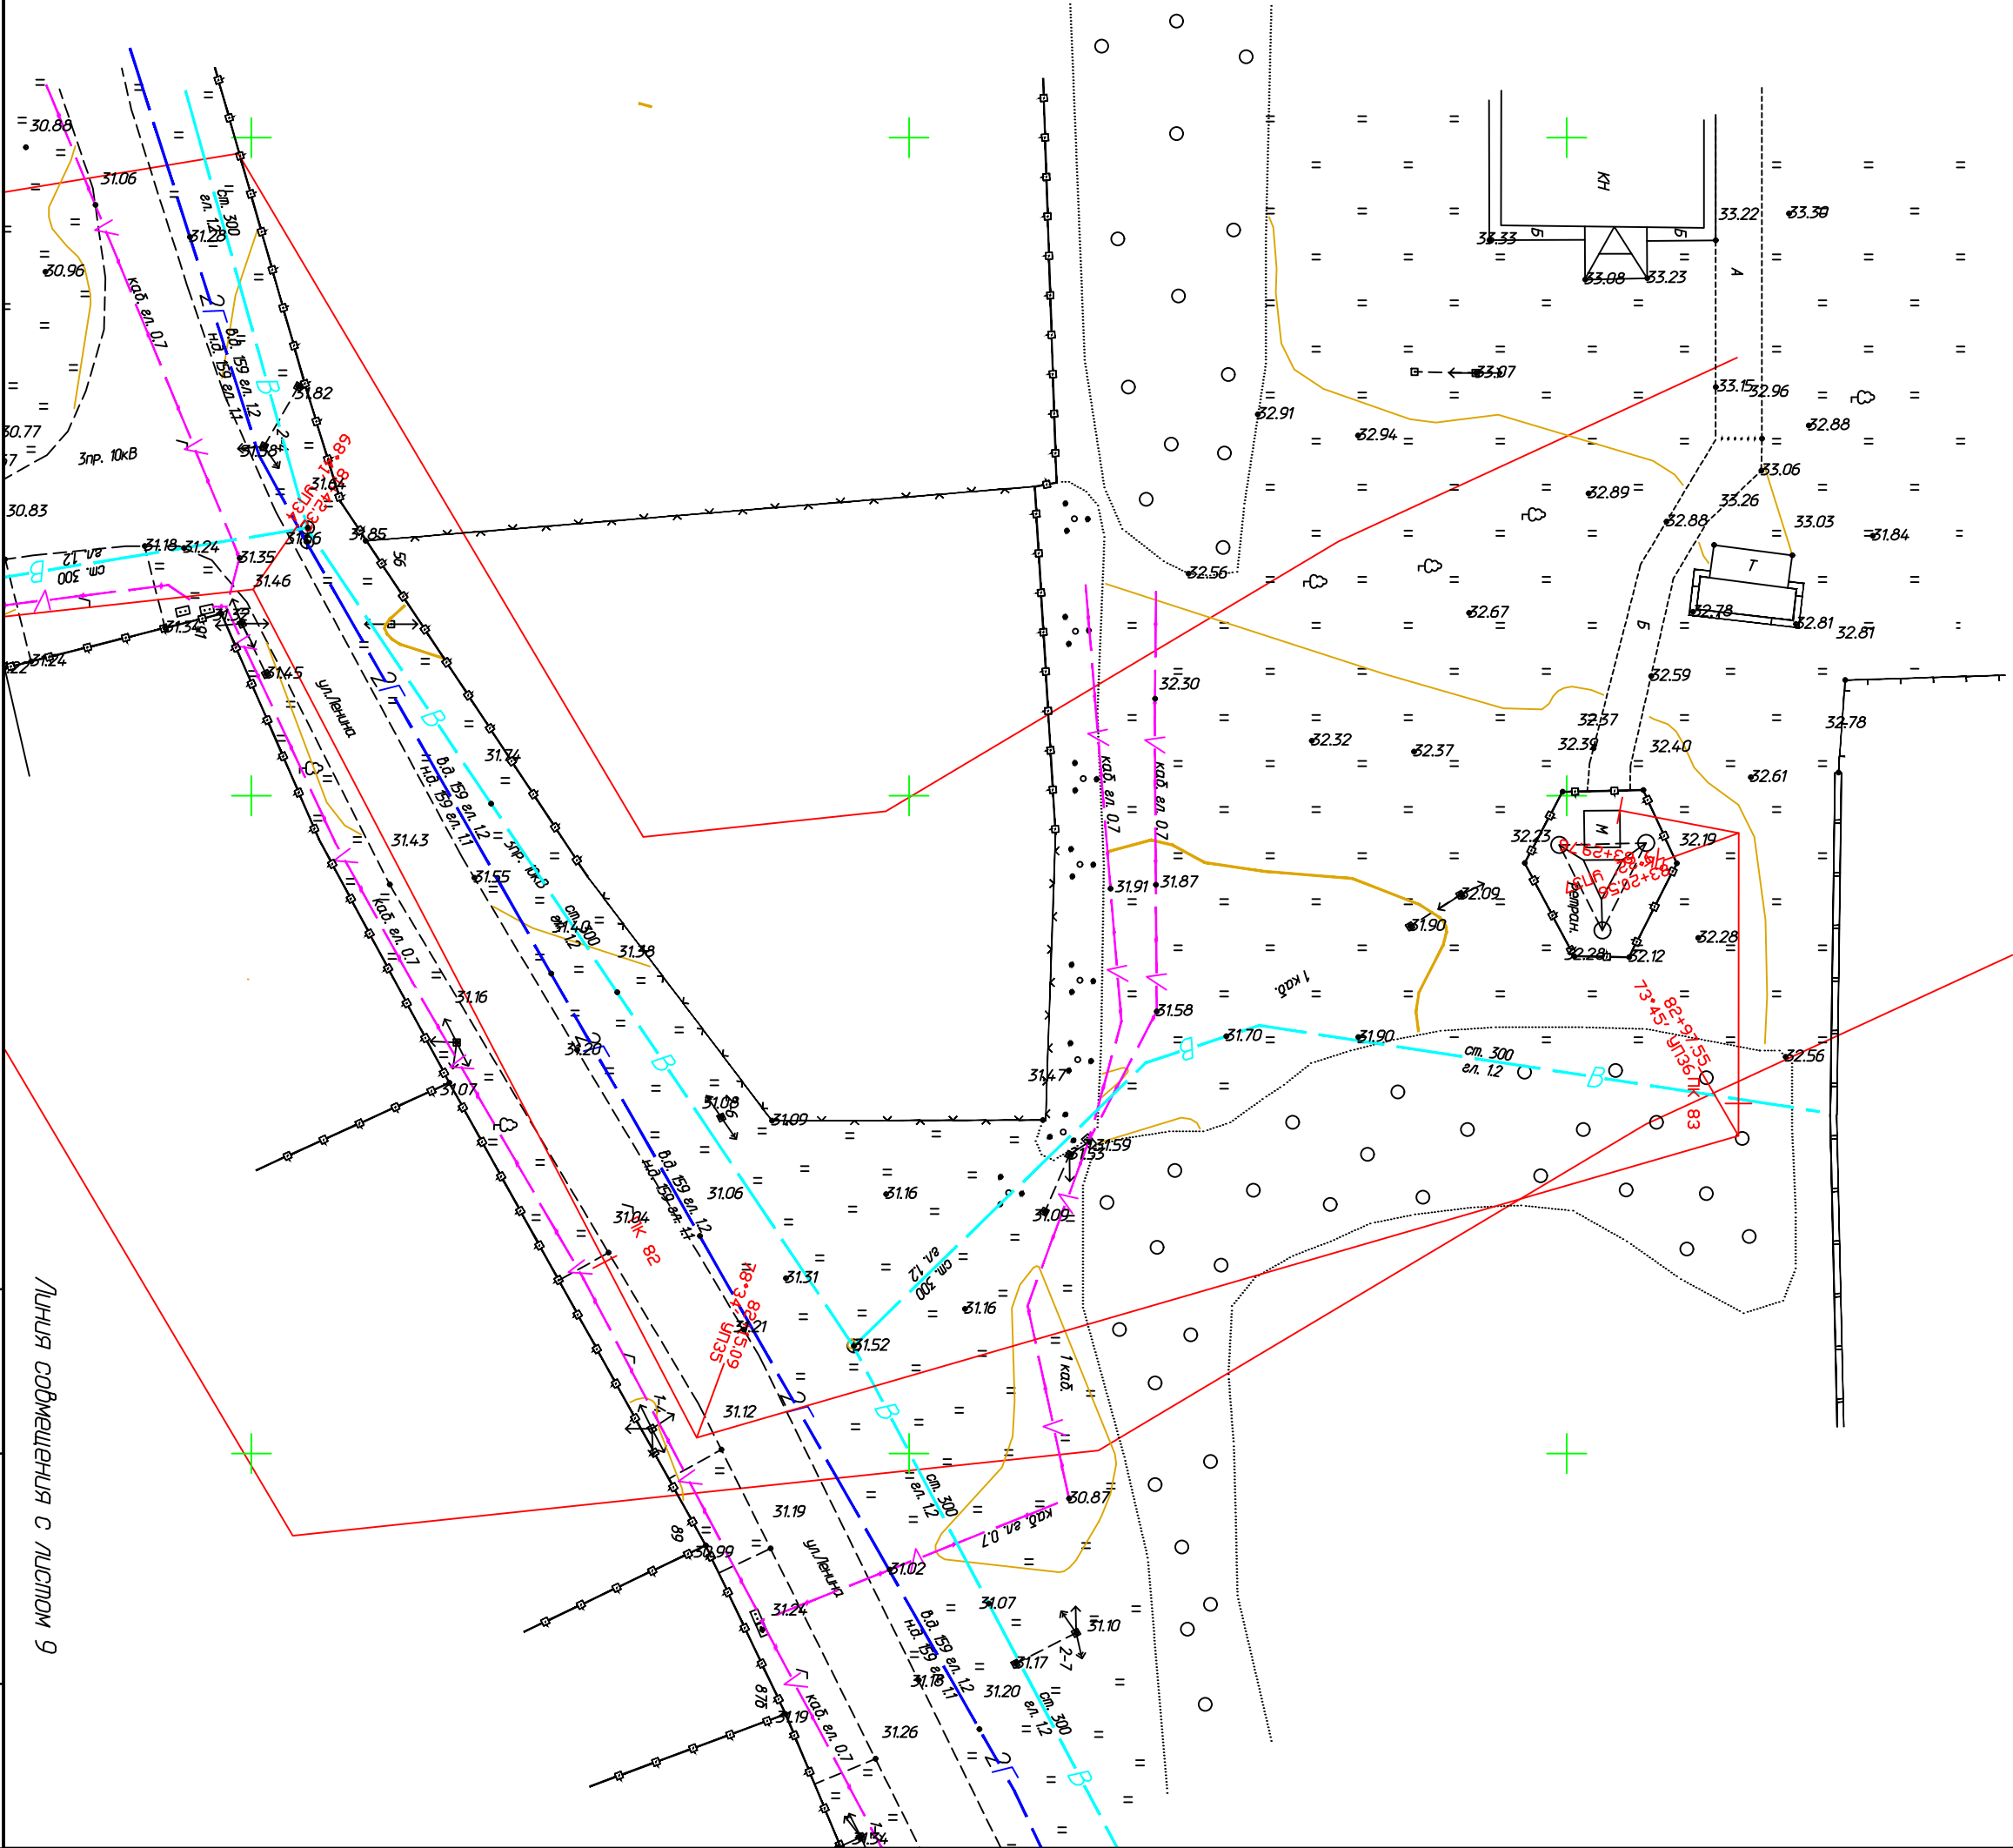





Схема расположения листов:

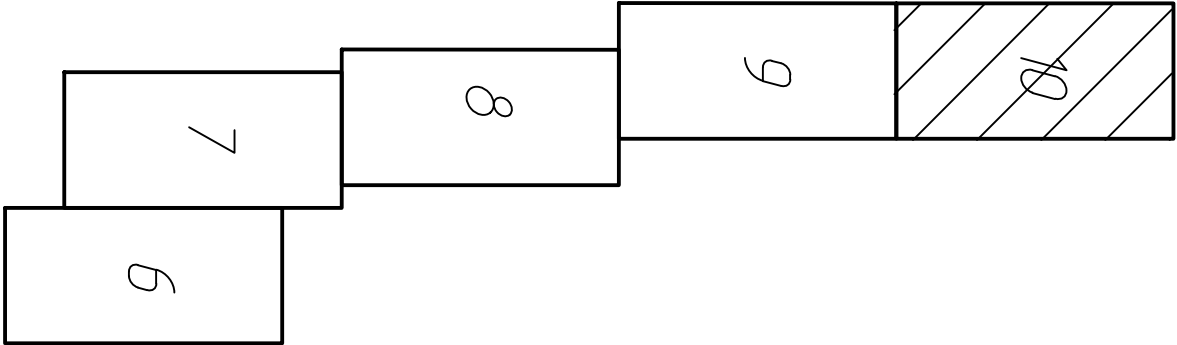

						ИИ-23/08-16-1.2			
						"Строительства отвода от магистральной ВО/ЛС "Краснодар - Ростов" ОАО "Вымпелком"			
Изм.	Кол.уч.	Лист	N док.	Подп.	Дата	Заказчик: ОАО "Скандинавский Дом"	Стадия	Лист	Листов
Директор	Яковлев С. П.				08.16		Р	10	10
Рук. группы	Бойко А. Г.				08.16				
Проверил	Аверьянов А.П.				08.16	Топографический план М 1:500		ООО "Служба инвентаризации земель"	

Линия совмещения с листом 2



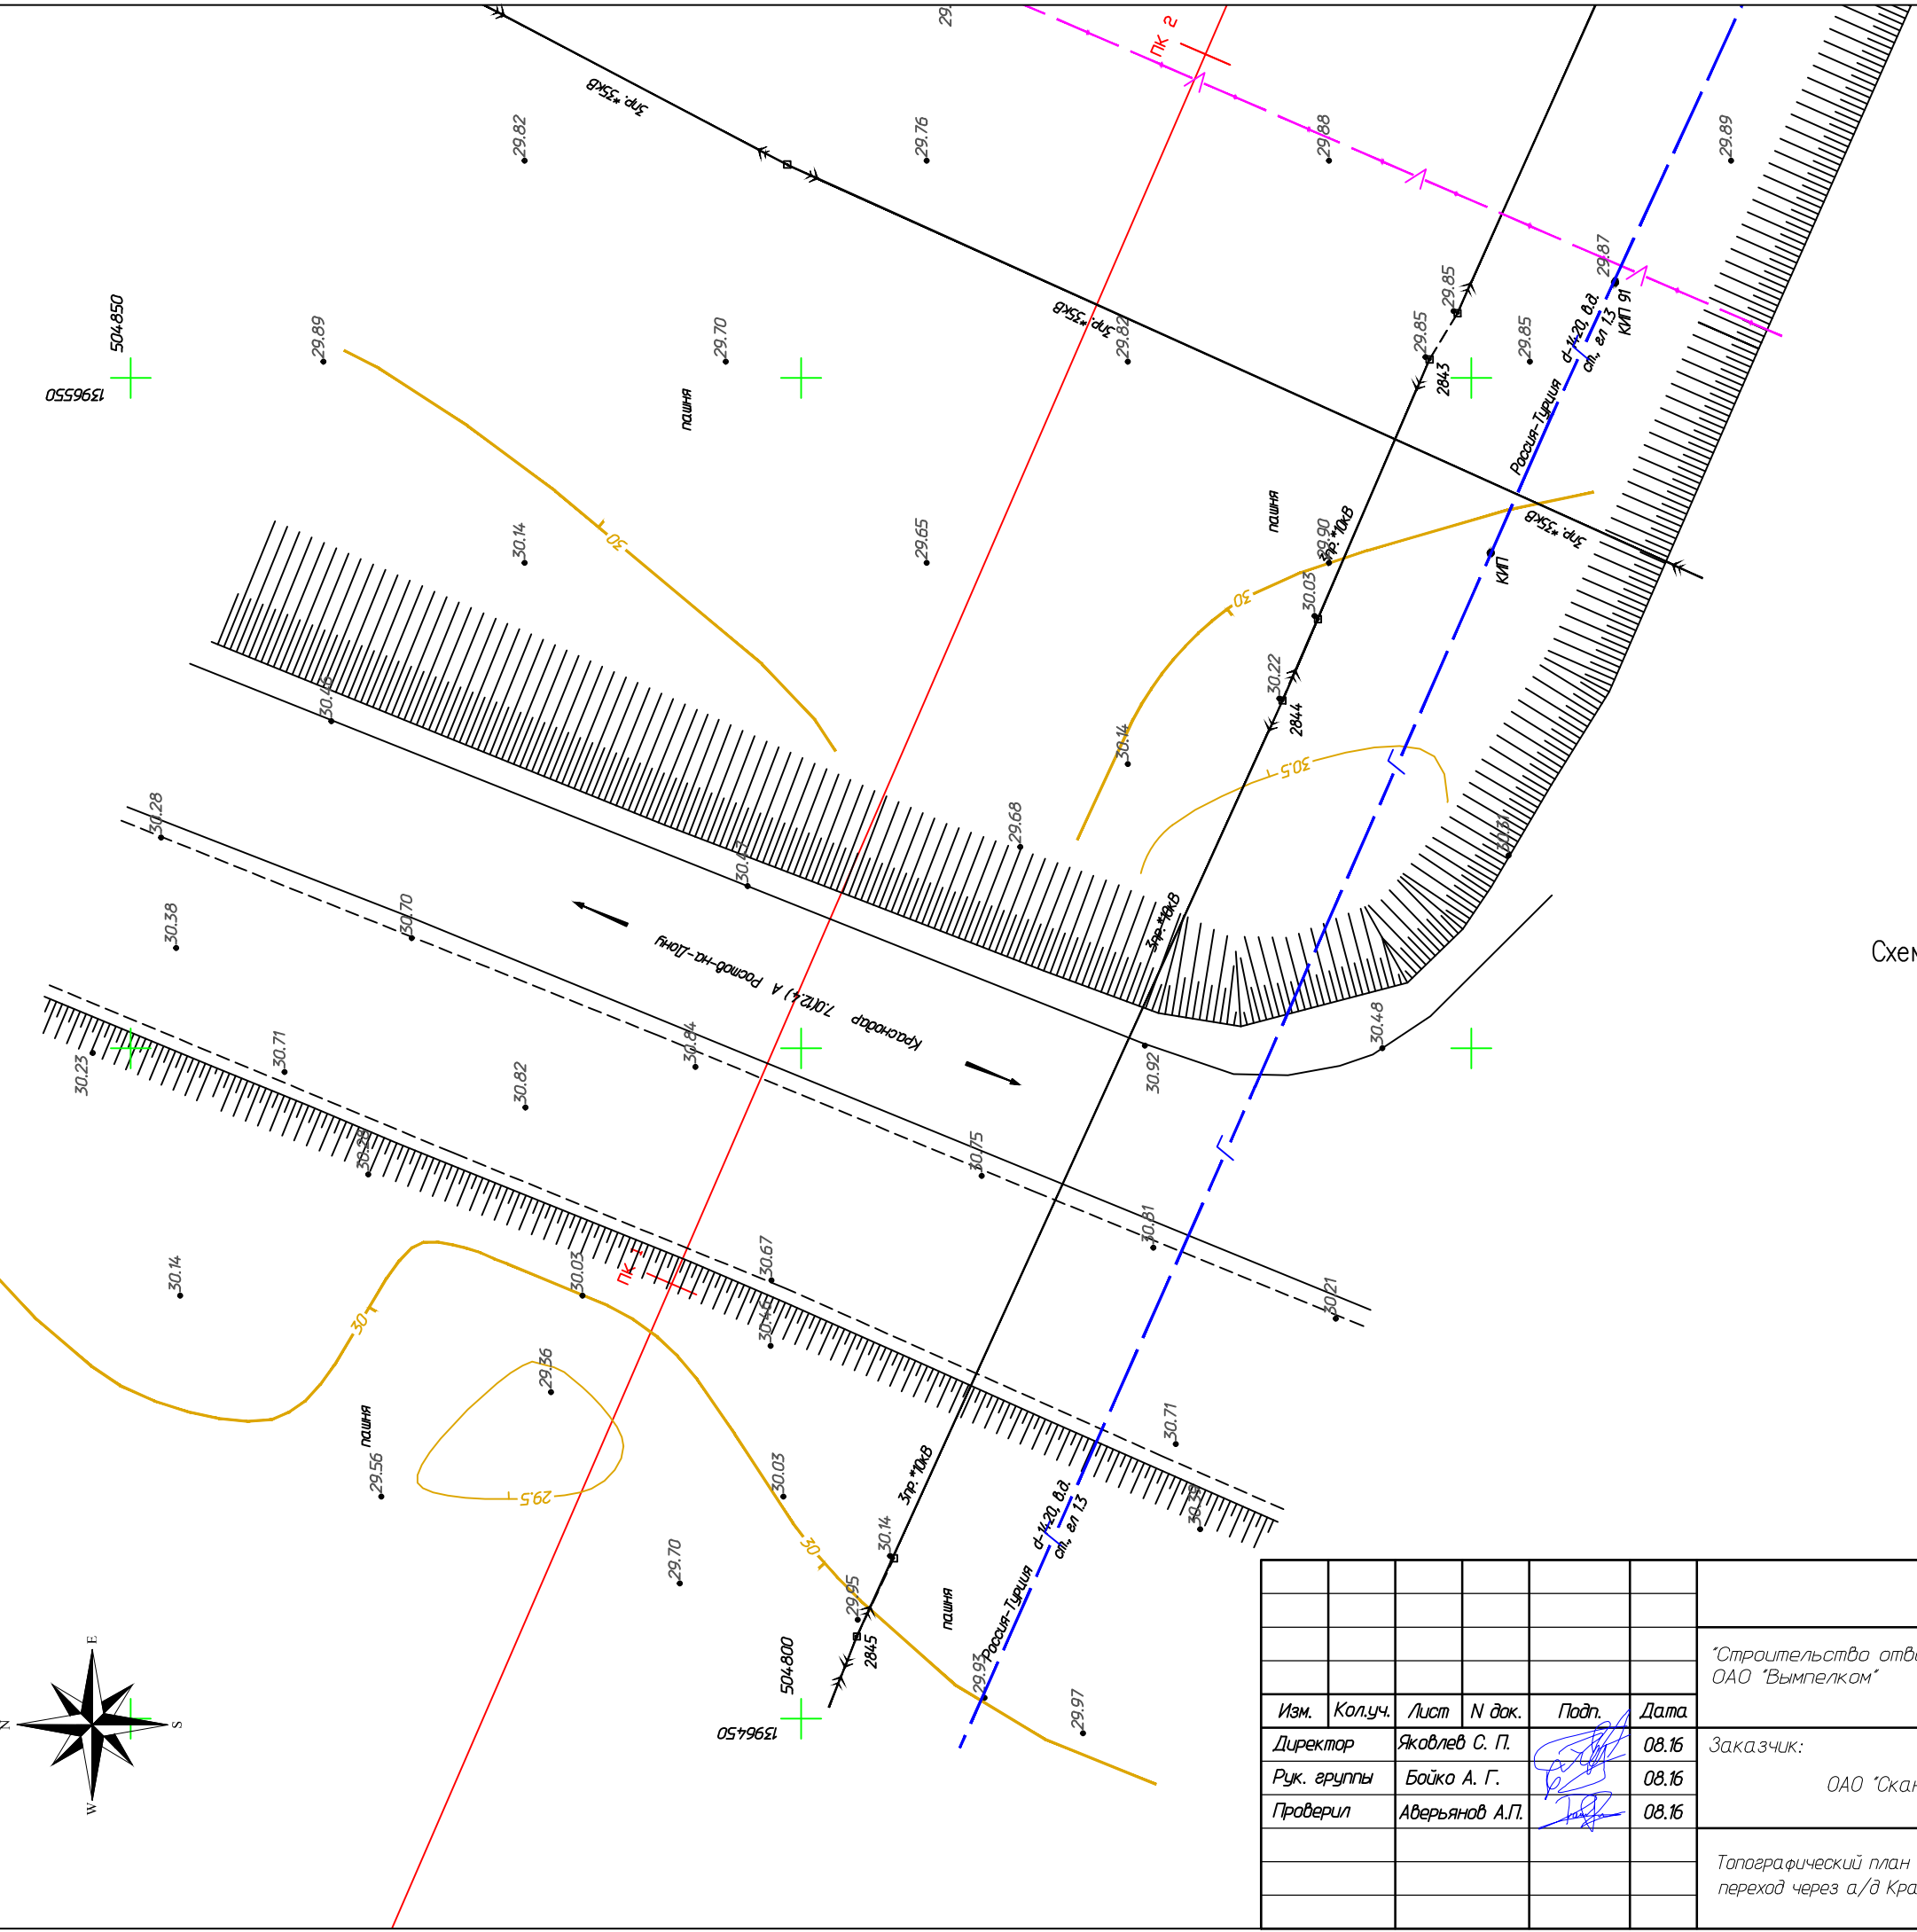





Схема расположения листов

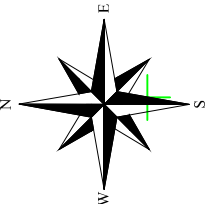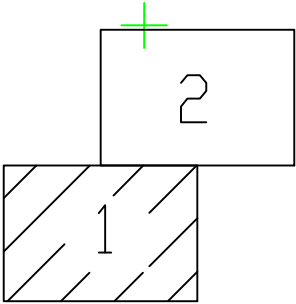

Инв. N подл.	Погл. и дата	Взам. инв. N

						ИИ-23/08-16-1.2			
						"Строительство отвода от магистральной ВОЛС "Краснодар - Ростов" ОАО "Вымпелком"			
Изм.	Кол.уч.	Лист	N док.	Подп.	Дата	Заказчик: ОАО "Скандинавский Дом"	Стадия	Лист	Листов
Директор	Яковлев С. П.				08.16		РД	1	3
Рук. группы	Бойко А. Г.				08.16				
Проверил	Аверьянов А.П.				08.16				
						Топографический план М 1:500 переход через а/д Краснодар - Ростов-на-Дону	ООО "Служба инвентаризации земель"		




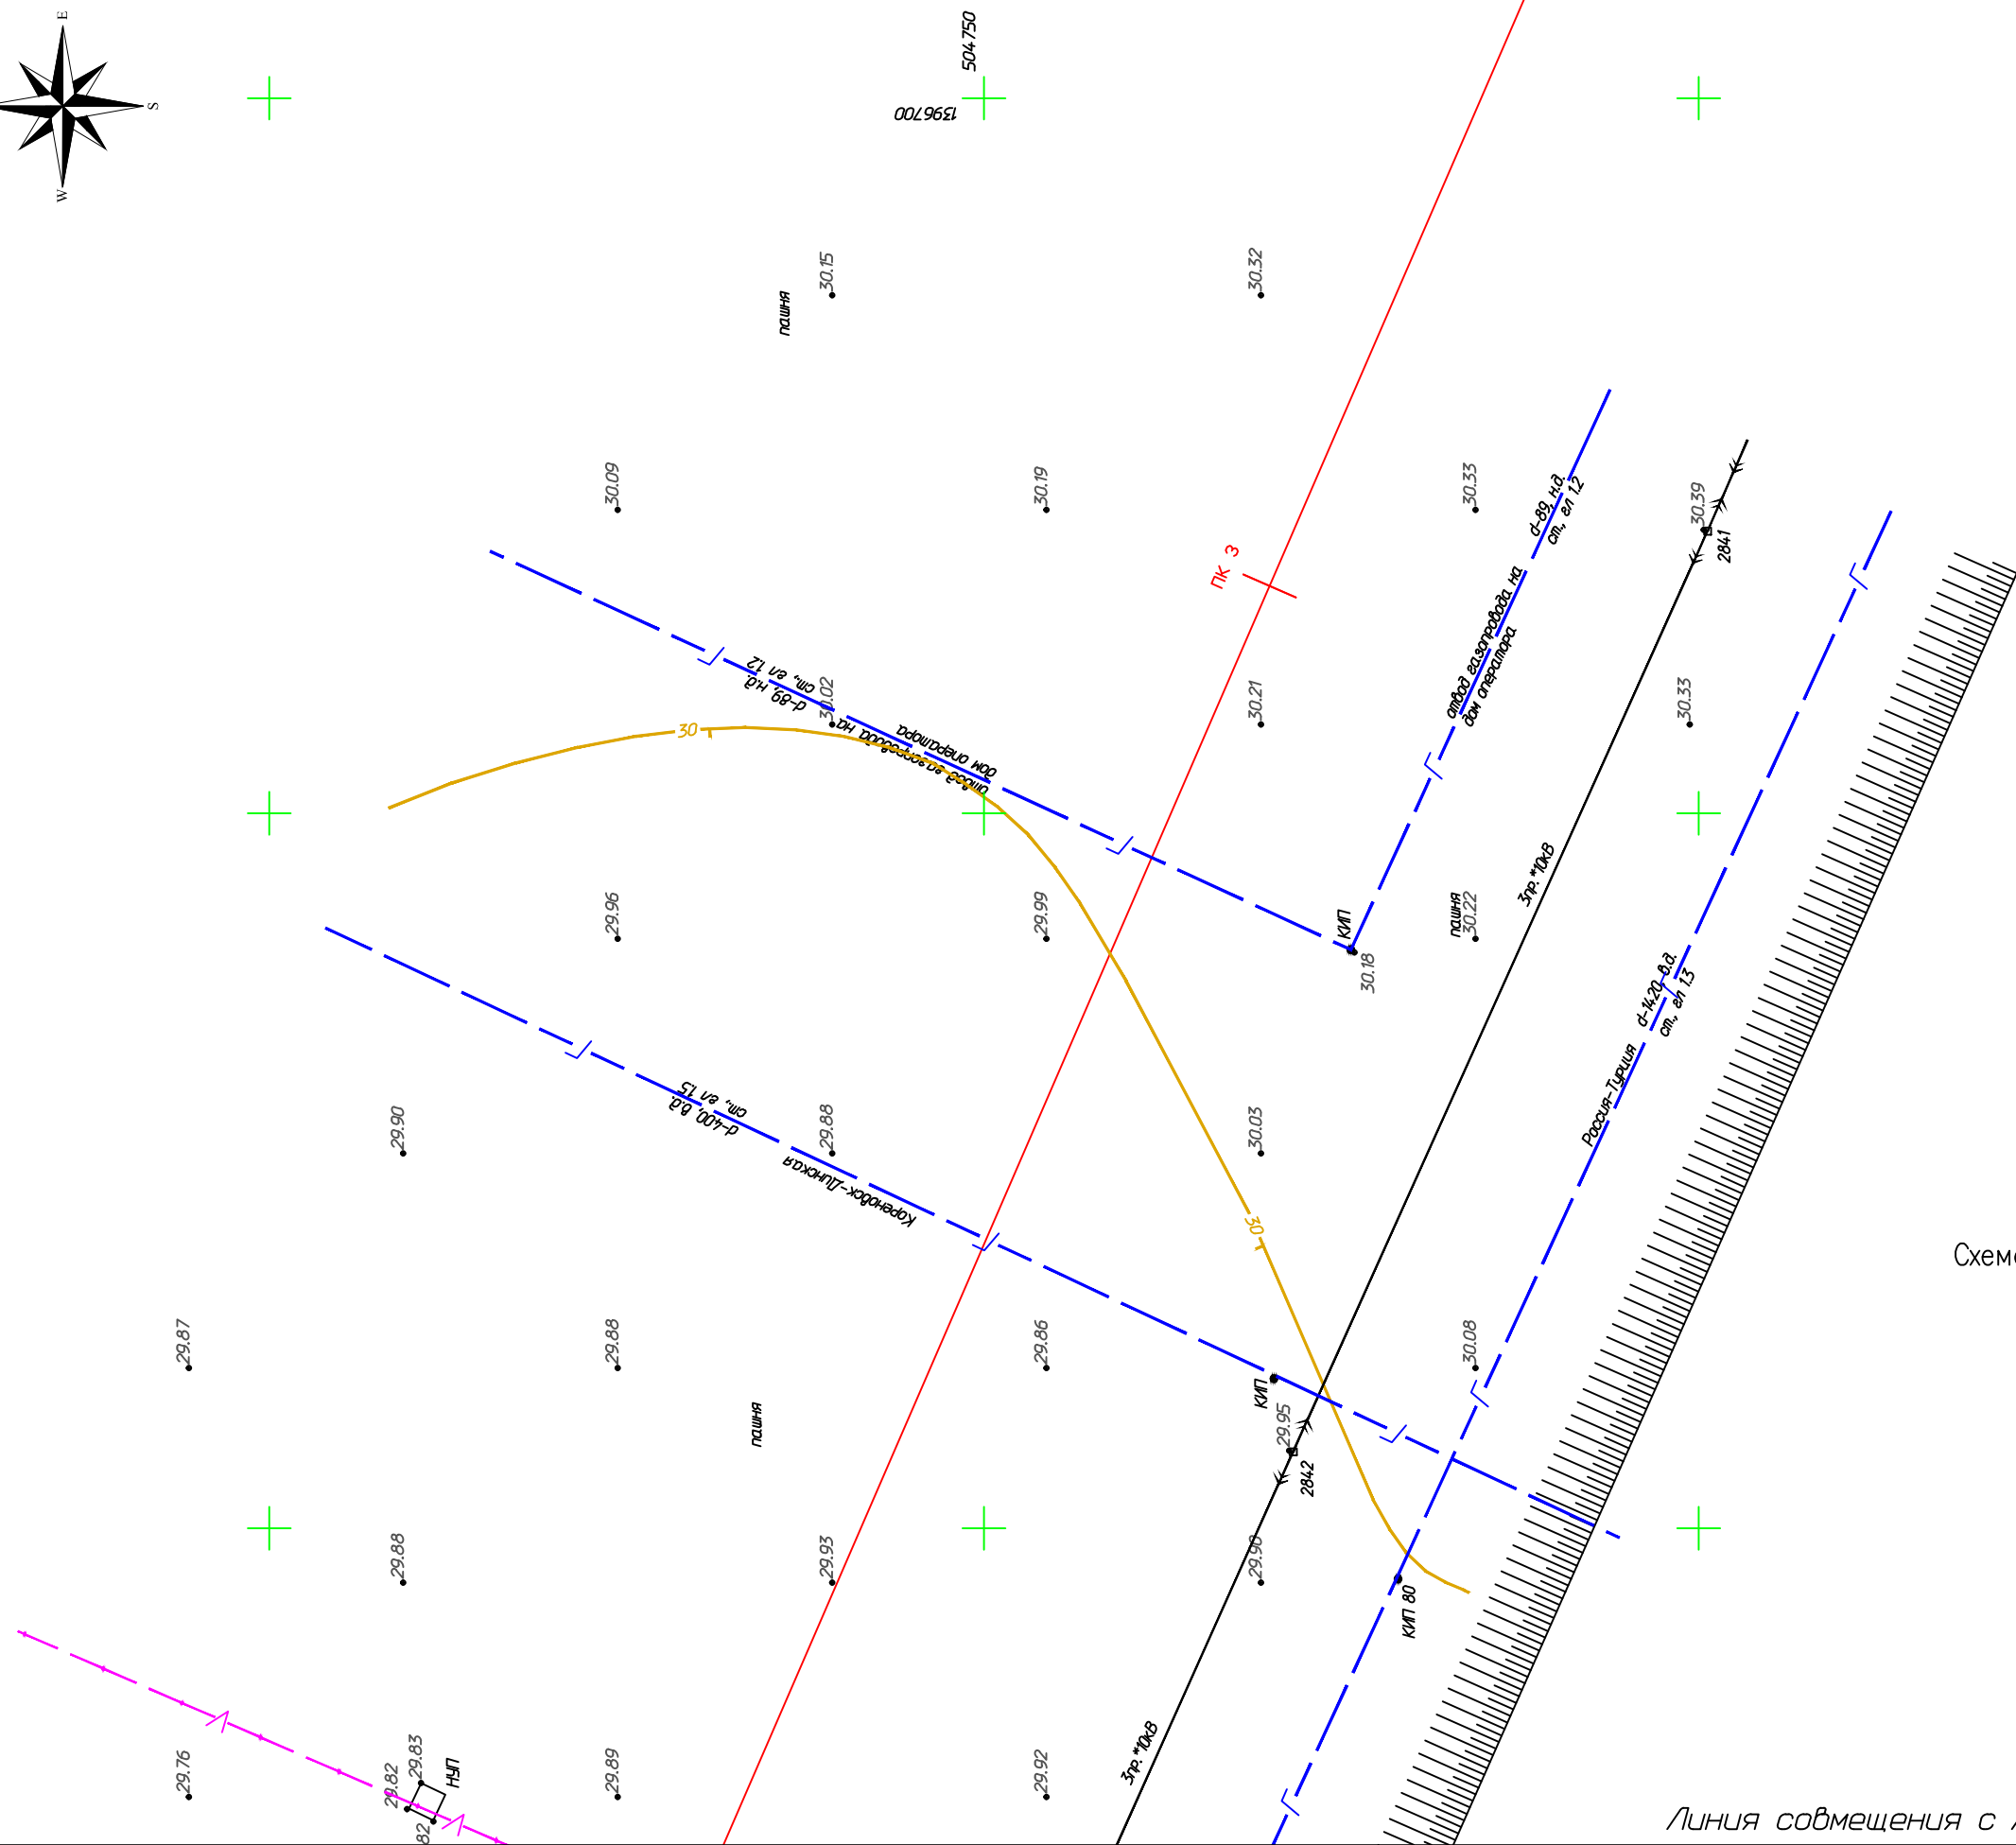


Схема расположения листов

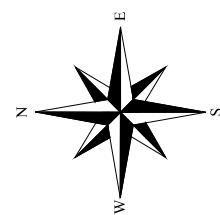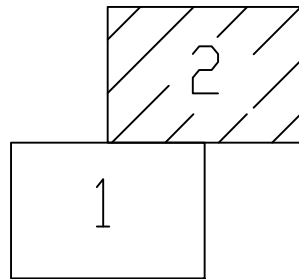


Линия совмещения с листом 1

[illegible]

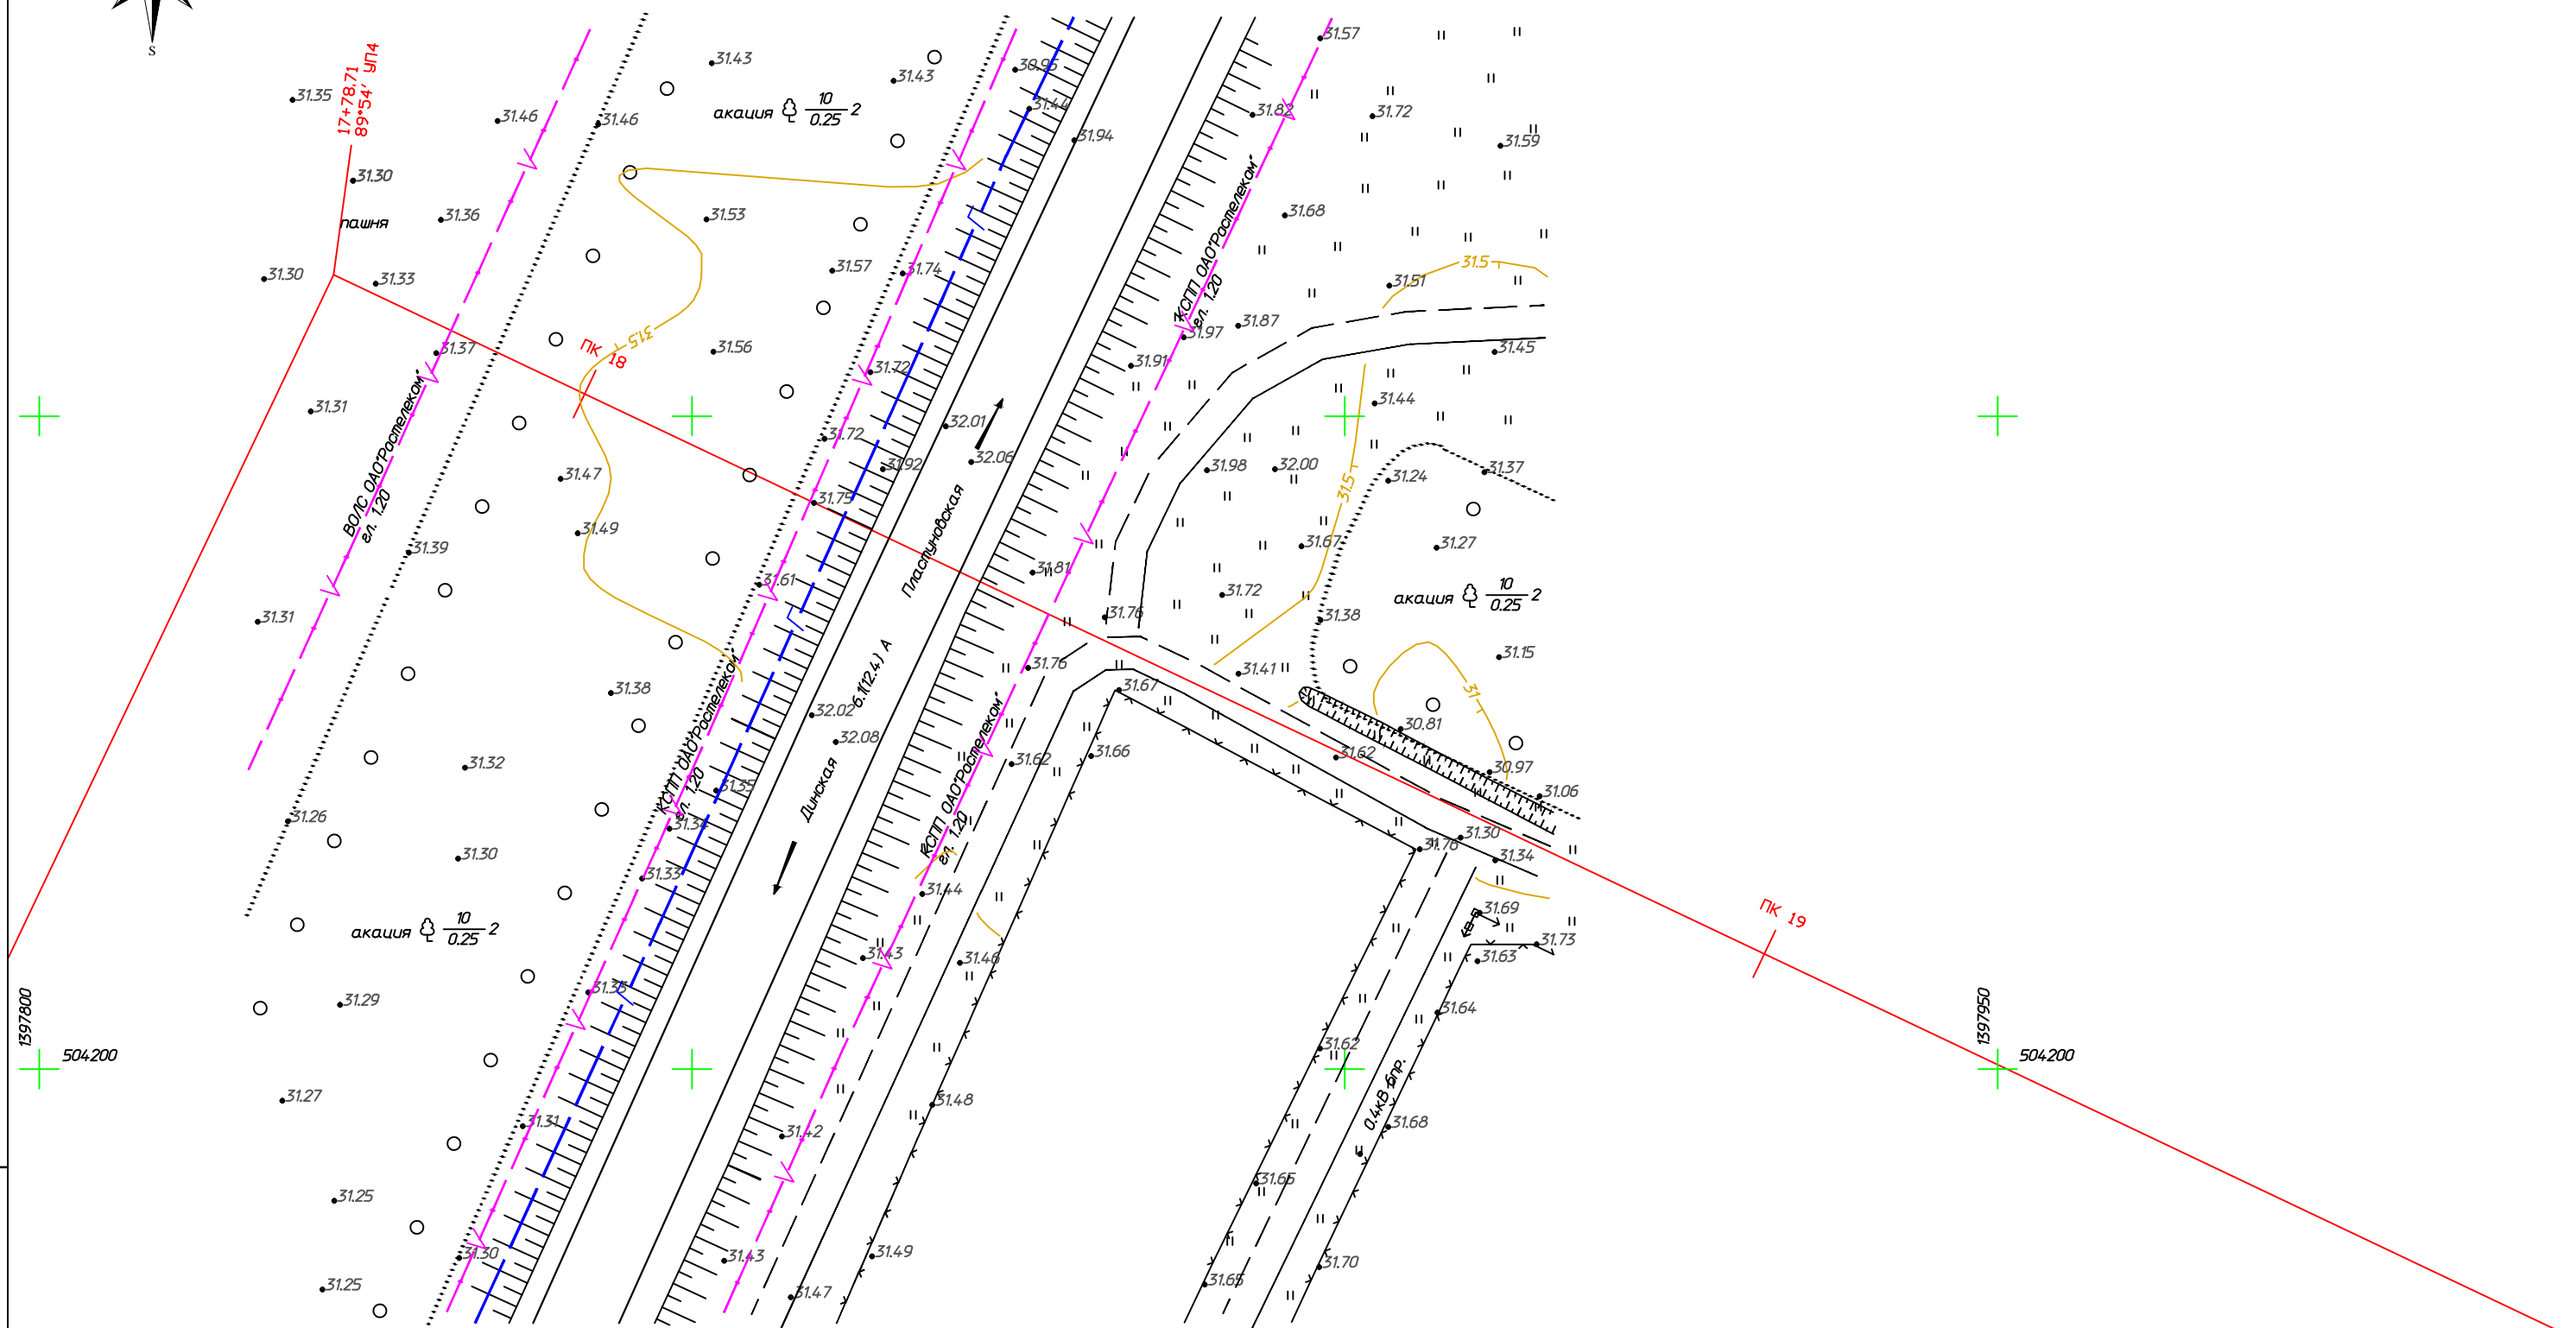


Инв. N подл	Подл и гата	Взам. инв. N

						ИИ-23/08-16-1.2			
						Строительство отвода от магистральной ВО/ЛС "Краснодар - Ростов" ОАО "Вымпелком"			
Изм.	Кол.уч.	Лист	N док.	Подп.	Дата				
Директор		Яковлев С. П.			08.16	Заказчик: ОАО "Скандинавский Дом"	Стадия	Лист	Листов
Рук. группы		Бойко А. Г.			08.16		РД	3	3
Проверил		Аверьянов А.П.			08.16				
						Топографический план М 1:500 переход через д/д Динская - Пластуновская	ООО "Служба инвентаризации земель"		

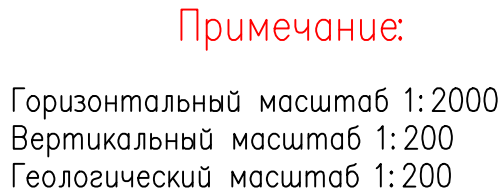

Формат А4х3

Линия совмещения с листом 1

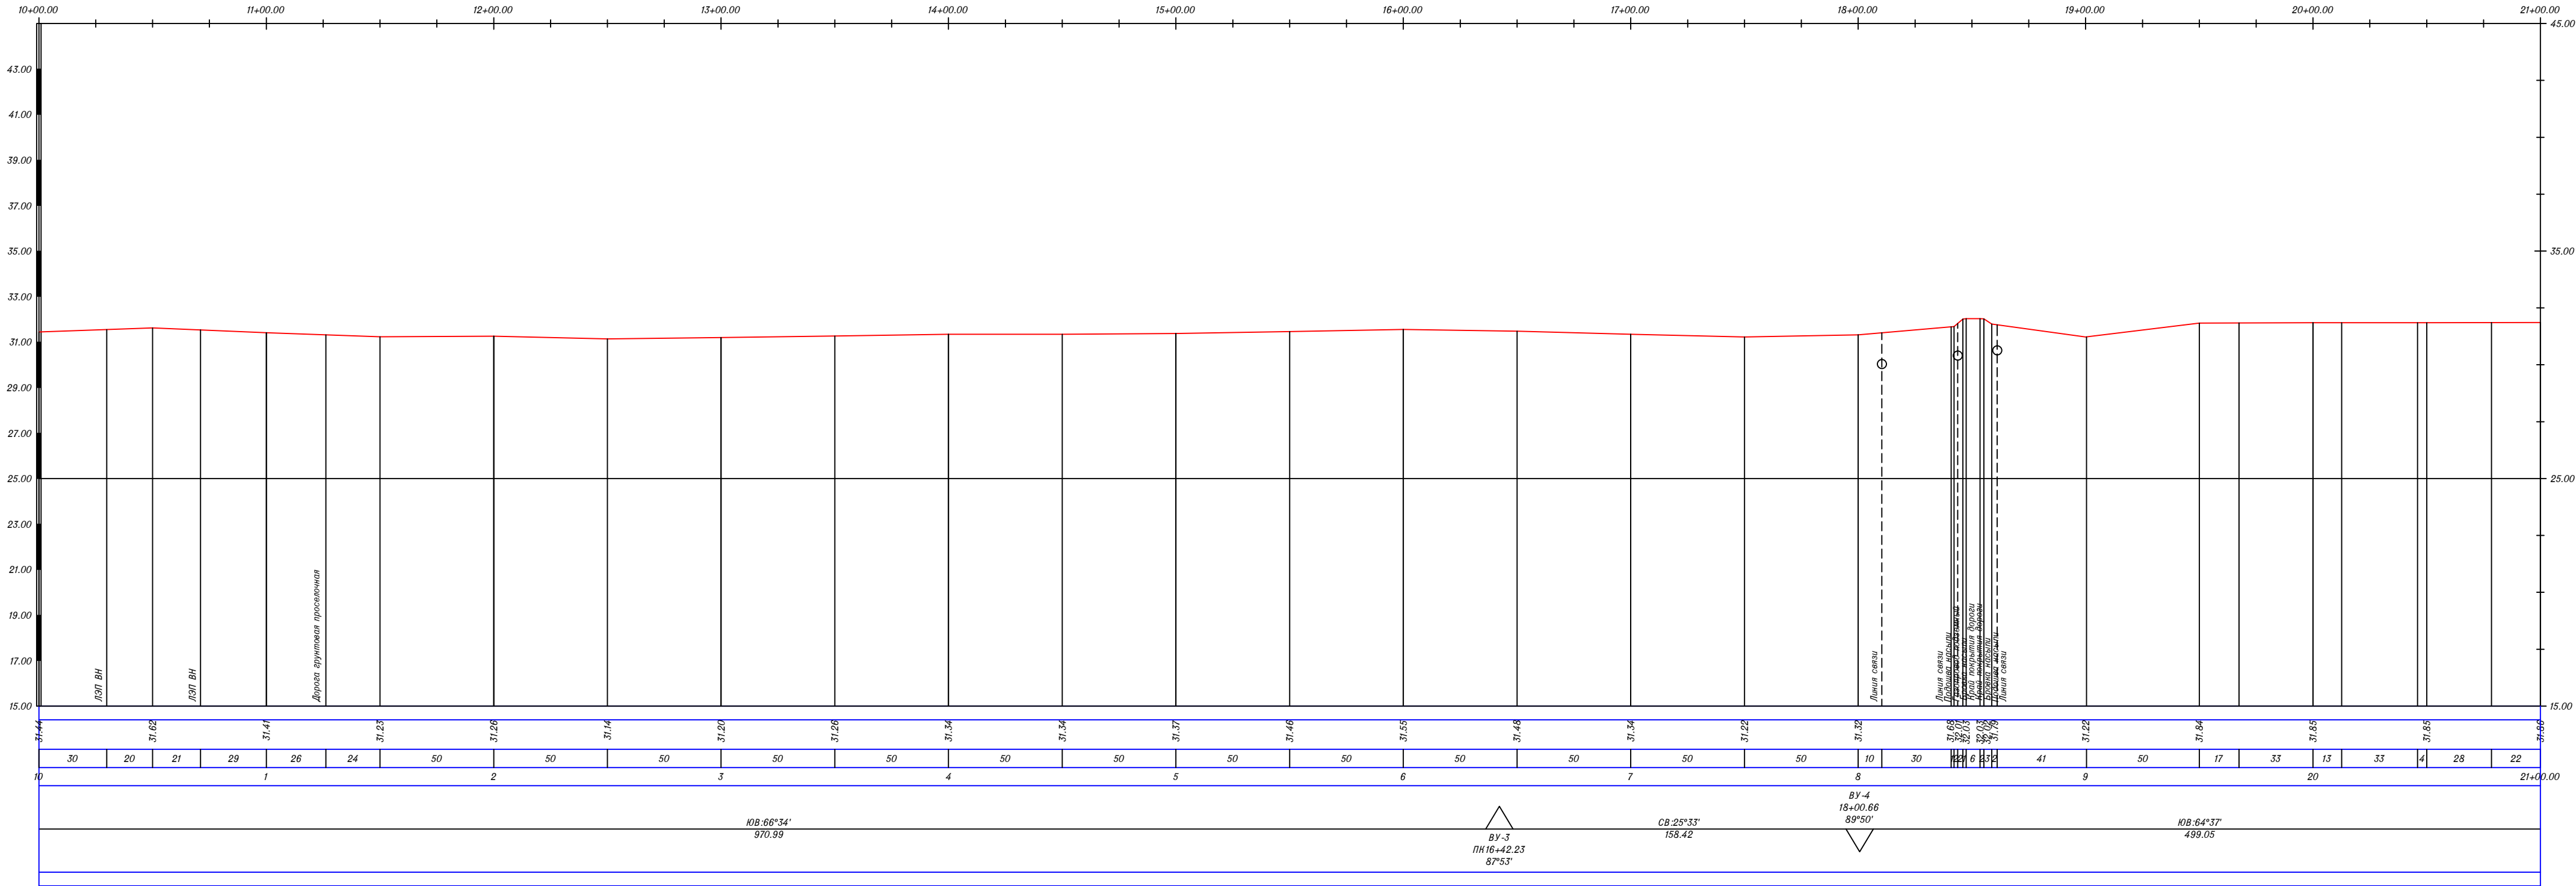

Линия совмещения с листом 3


Примечание:

Горизонтальный масштаб 1:2000
Вертикальный масштаб 1:200
Геологический масштаб 1:200

						ИИ-23/08-16-1.2			
						"Строительство отвода от магистральной ВОЛС "Краснодар – Ростов" ОАО "Вымпелком"			
Изм.	Кол.уч.	Лист	И док.	Подп.	Дата	Заказчик: ОАО "Скандинавский Дом"	Стадия	Лист	Листов
Директор	Яковлев С. П.				08.16		РД	2	8
Рук. группы	Бойко А. Г.				08.16				
Проверил	Аверьянов А.П.				08.16	Продольный профиль ПК10-ПК21		ООО "Служба инвентаризации земель"	




Линия совмещения с листом 2

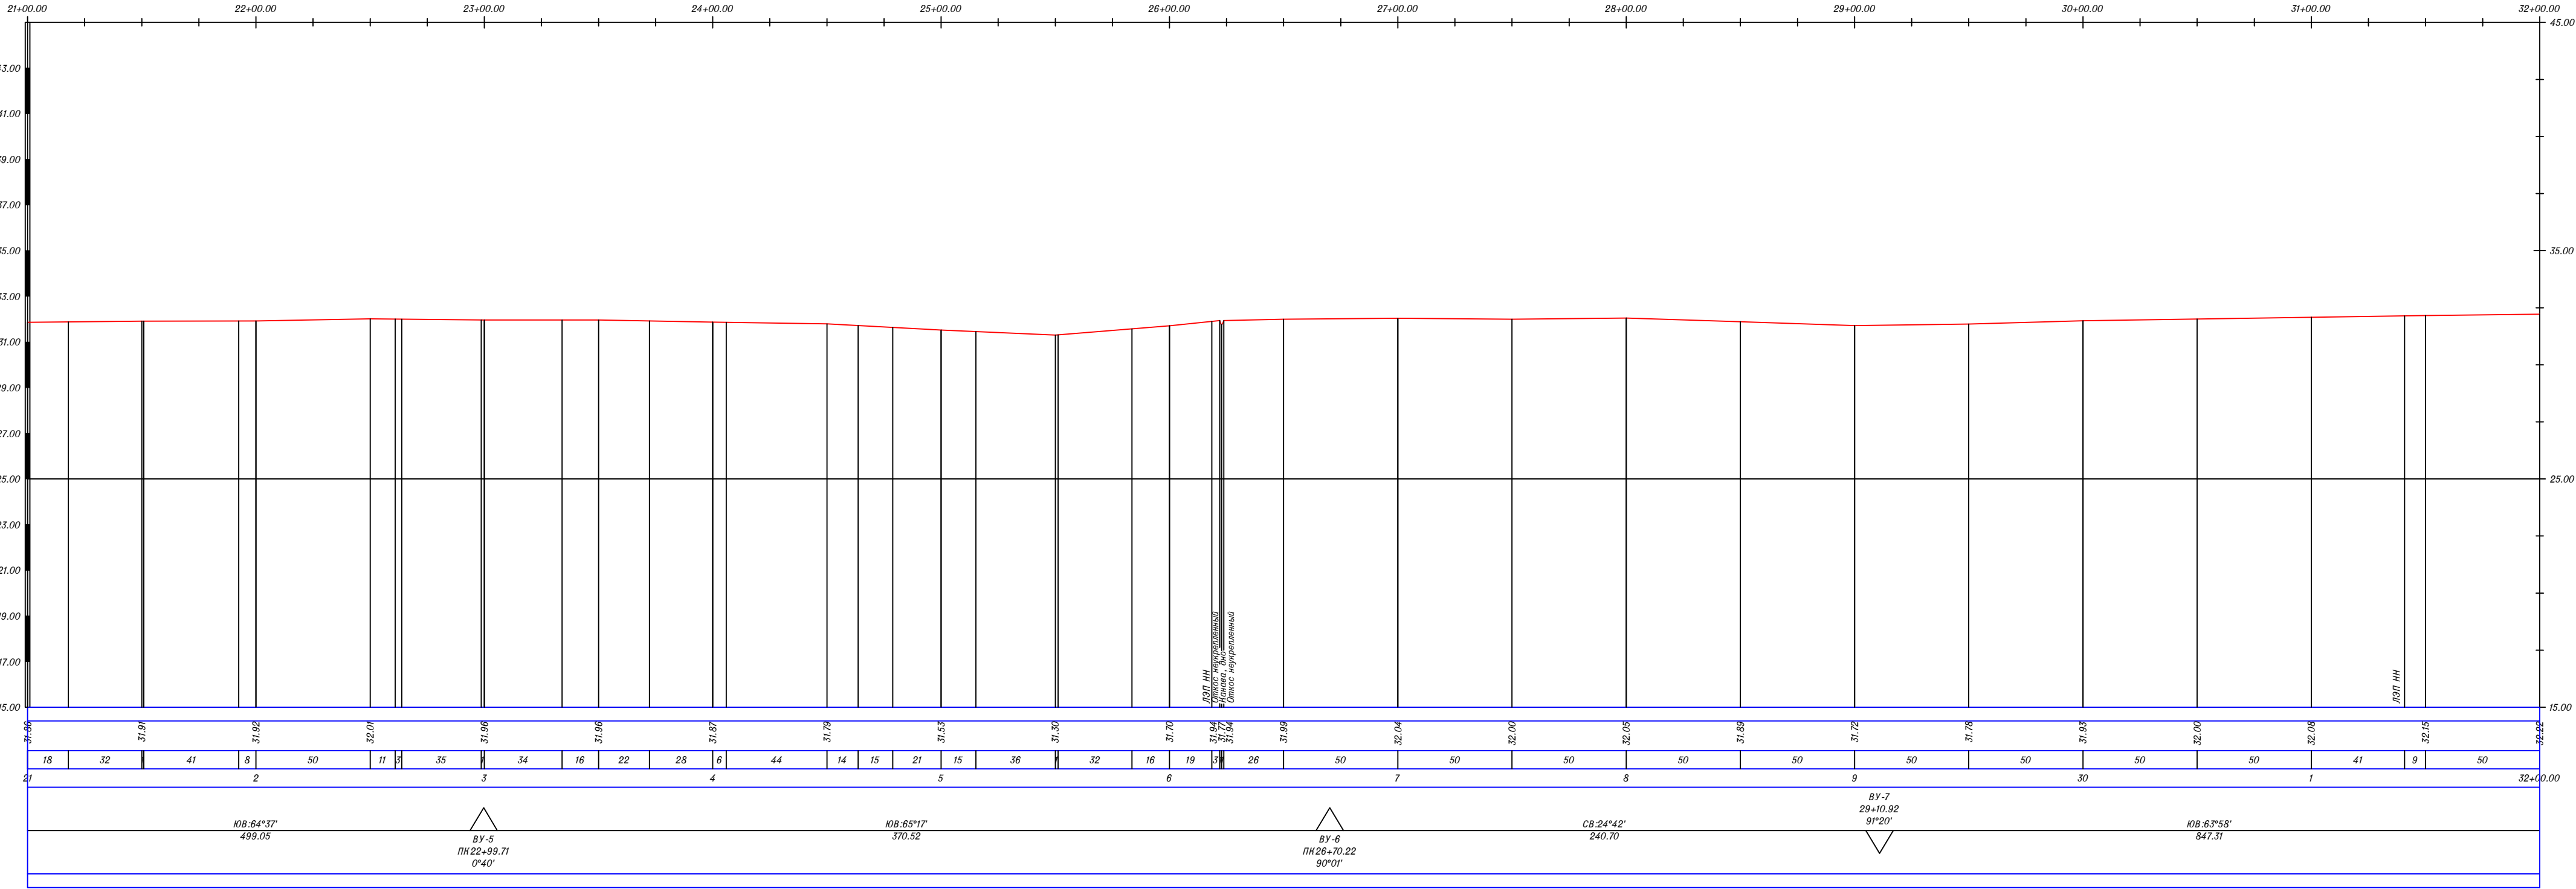Линия совмещения с листом 4




Примечание:

Горизонтальный масштаб 1:2000
Вертикальный масштаб 1:200
Геологический масштаб 1:200

						ИИ-23/08-16-1.2			
						"Строительство отвода от магистральной ВОЛС "Краснодар – Ростов" ОАО "Вымпелком"			
Изм.	Кол.уч.	Лист	N док.	Подп.	Дата	Заказчик: ОАО "Скандинавский Дом"	Стадия	Лист	Листов
Директор	Яковлев С. П.				08.16		РД	3	8
Рук. группы	Бойко А. Г.				08.16				
Проверил	Аверьянов А.П.				08.16	Продольный профиль ПК21-ПК32	ООО "Служба инвентаризации земель"		




Линия совмещения с листом 3

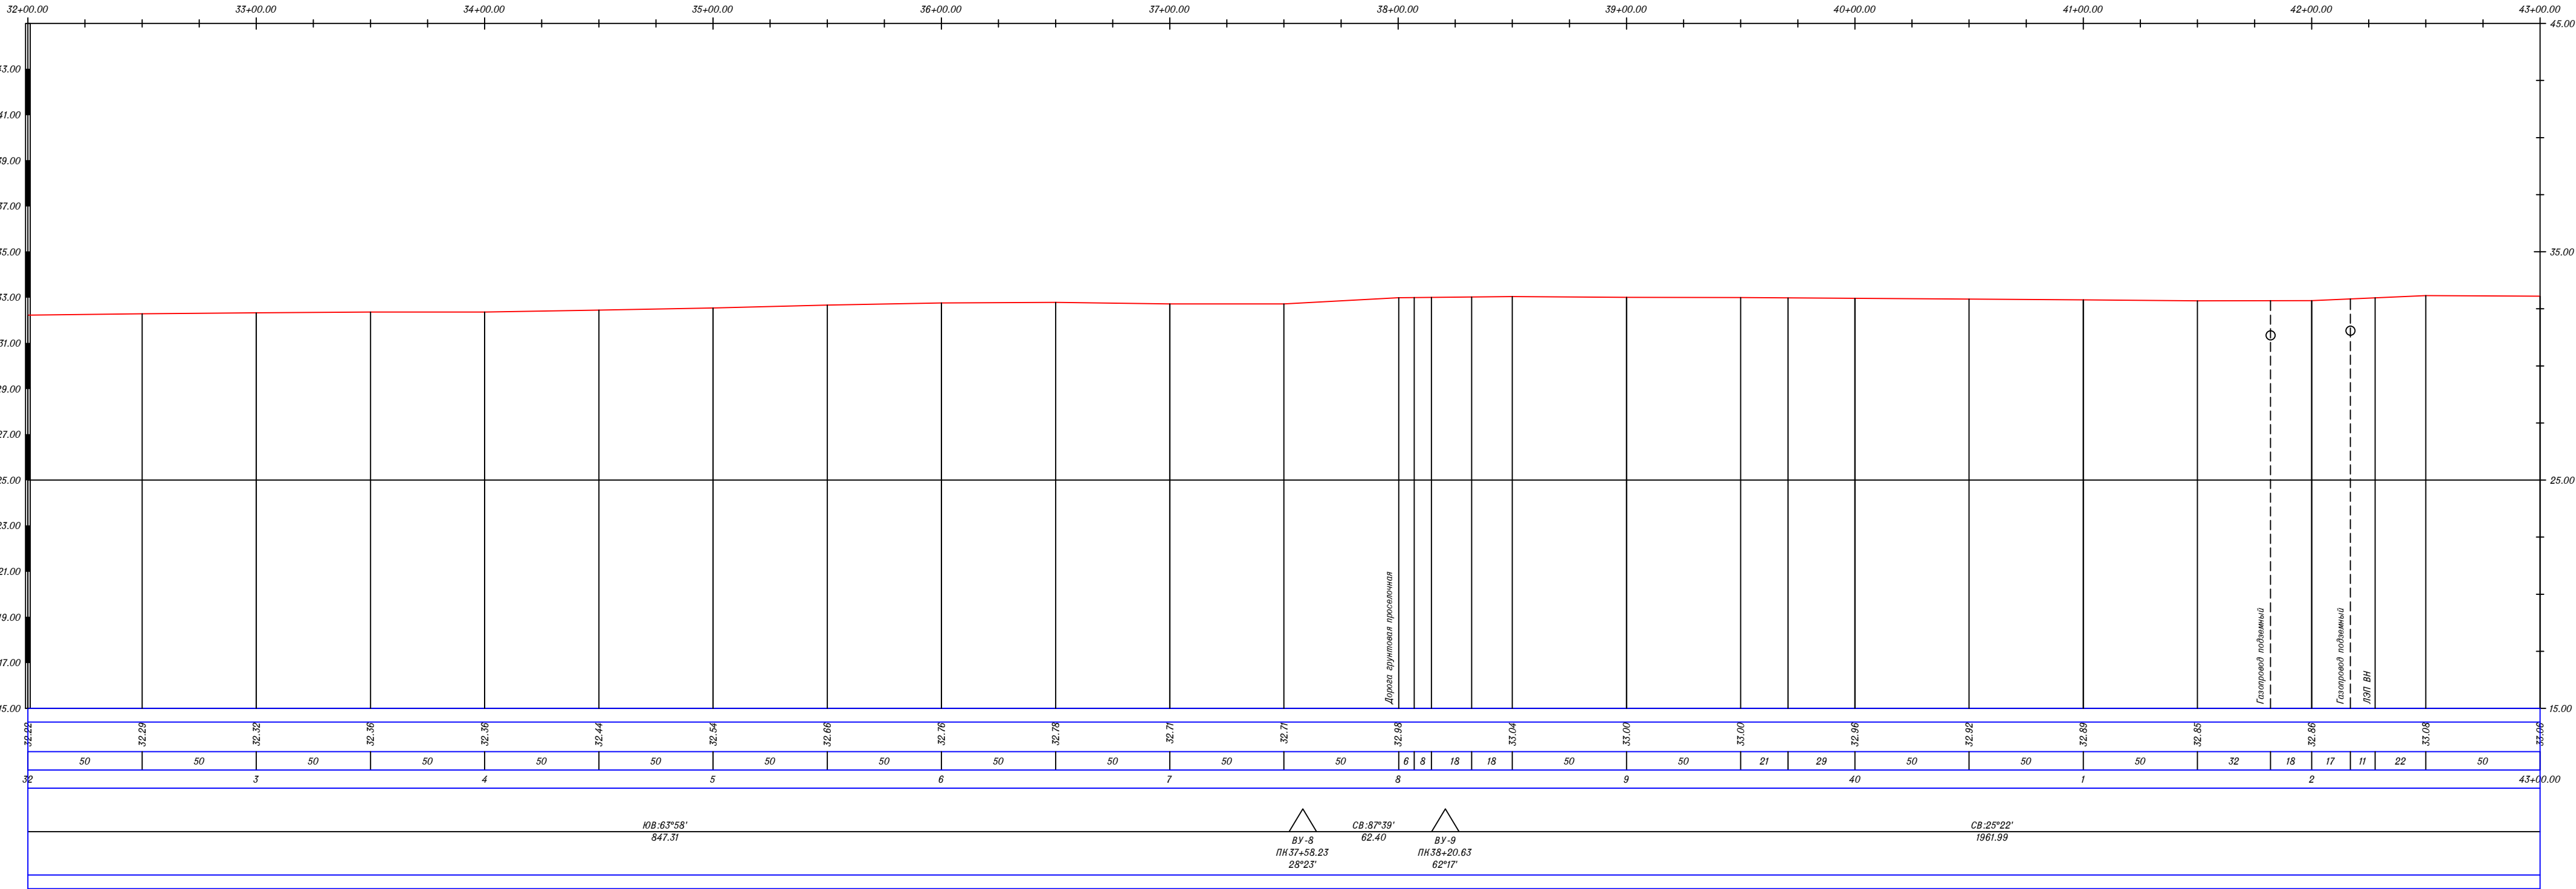
Линия совмещения с листом 5



Примечание:

 Горизонтальный масштаб 1:2000
Вертикальный масштаб 1:200
Геологический масштаб 1:200

						ИИ-23/08-16-1.2			
						"Строительство отвода от магистральной ВОЛС "Краснодар – Ростов" ОАО "Вымпелком"			
Изм.	Кол.уч.	Лист	N док.	Подп.	Дата	Заказчик: ОАО "Скандинавский Дом"	Стадия	Лист	Листов
Директор	Яковлев С. П.				08.16		РД	4	8
Рук. группы	Бойко А. Г.				08.16				
Проверил	Аверьянов А.П.				08.16	Продольный профиль ПК32-ПК43	ООО "Служба инвентаризации земель"		

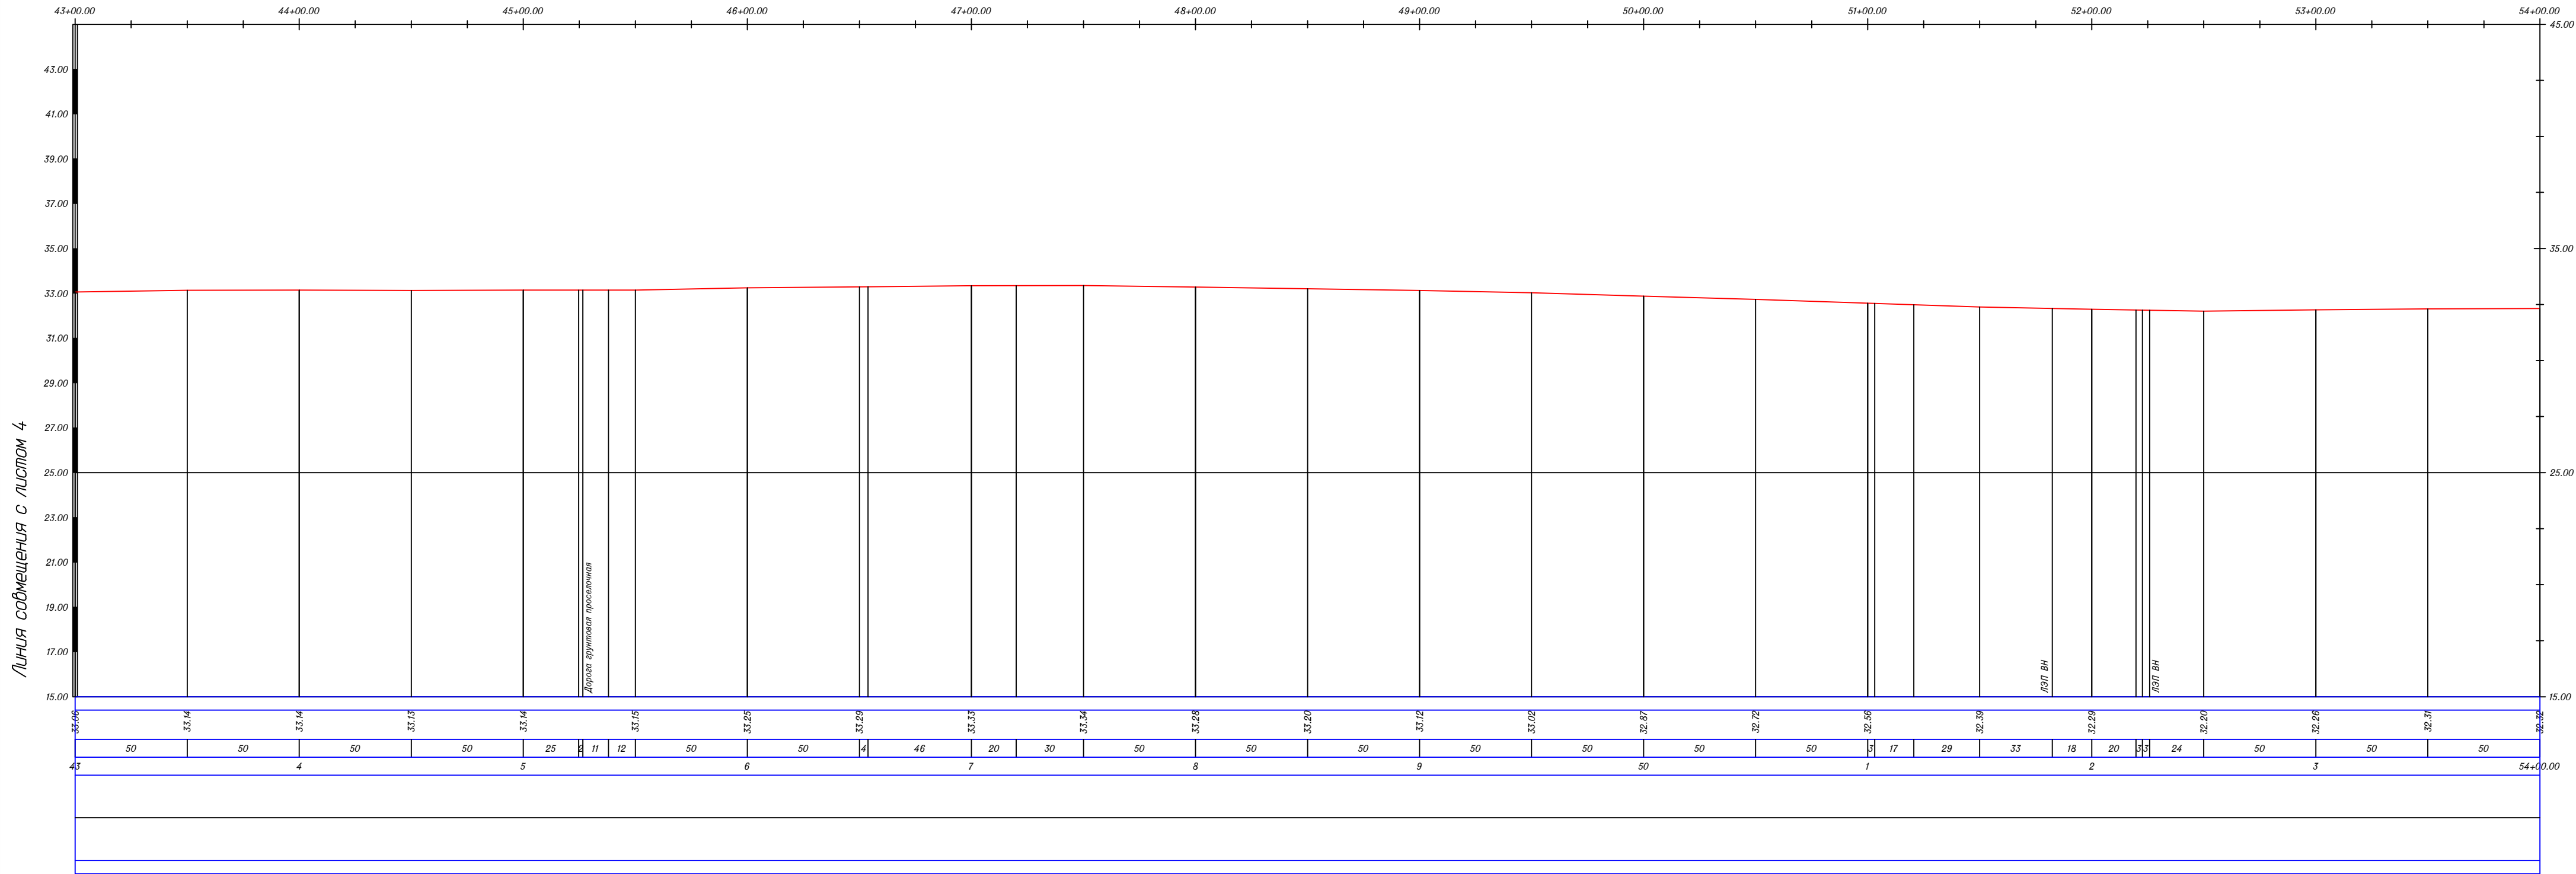

Инв. N подл.	Подл. и дата	Взам. инв. N


Примечание:

Горизонтальный масштаб 1:2000
Вертикальный масштаб 1:200
Геологический масштаб 1:200

						ИИ-23/08-16-1.2			
						"Строительство отвода от магистральной ВОЛС "Краснодар – Ростов" ОАО "Вымпелком"			
Изм.	Кол.уч.	Лист	N док.	Подп.	Дата	Заказчик: ОАО "Скандинавский Дом"	Стадия	Лист	Листов
Директор	Яковлев С. П.				08.16		РД	5	8
Рук. группы	Бойко А. Г.				08.16				
Проверил	Аверьянов А.П.				08.16	Продольный профиль ПК43-ПК54	ООО "Служба инвентаризации земель"		




Линия совмещения с листом 5

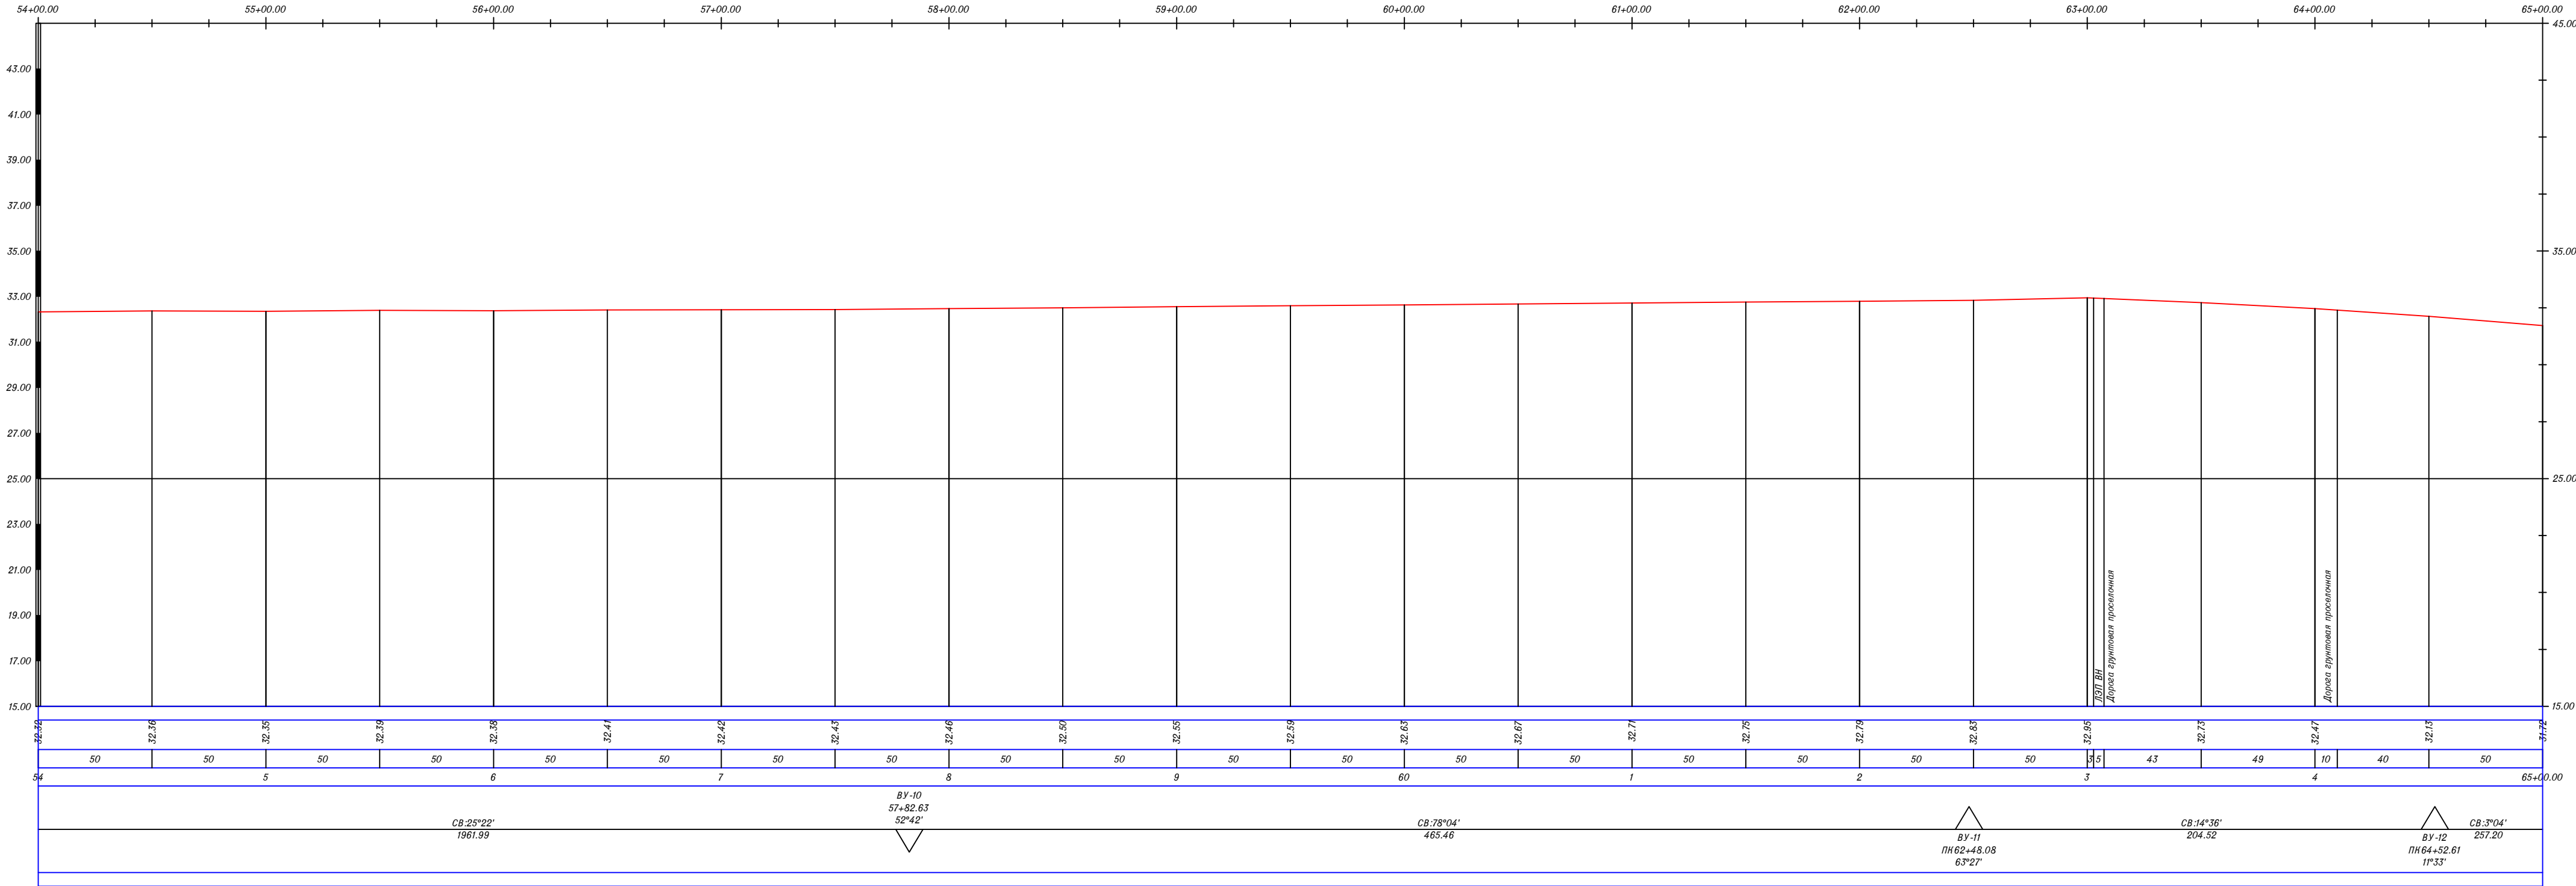Линия совмещения с листом 7



Примечание:

Горизонтальный масштаб 1:2000
Вертикальный масштаб 1:200
Геологический масштаб 1:200




						ИИ-23/08-16-1.2				
						"Строительство отвода от магистральной ВОЛС "Краснодар – Ростов" ОАО "Вымпелком"				
Изм.	Кол.уч.	Лист	N док.	Подп.	Дата	Заказчик: ОАО "Скандинавский Дом"	Стадия	Лист	Листов	
Директор	Яковлев С. П.				08.16		РД	6	8	
Рук. группы	Бойко А. Г.				08.16					
Проверил	Аверьянов А.П.				08.16					
						Продольный профиль ПК54-ПК65	ООО "Служба инвентаризации земель"			

Взам. инв. NПодл. и дата


Инв. N подл.

Примечание:

Горизонтальный масштаб 1:2000
Вертикальный масштаб 1:200
Геологический масштаб 1:200




						ИИ-23/08-16-1.2			
						"Строительство отвода от магистральной ВО/С "Краснодар – Ростов" ОАО "Вымпелком"			
Изм.	Кал.лч.	Лист	N док.	Подп.	Дата	Заказчик: ОАО "Скандинавский Дом"	Стадия	Лист	Листов
Директор	Яковлев С. П.				08.16		РД	7	8
Рук. группы	Бойко А. Г.				08.16				
Проверил	Аверьянов А.П.				08.16				
						Продольный профиль ПК65-ПК76	ООО "Служба инвентаризации земель"		

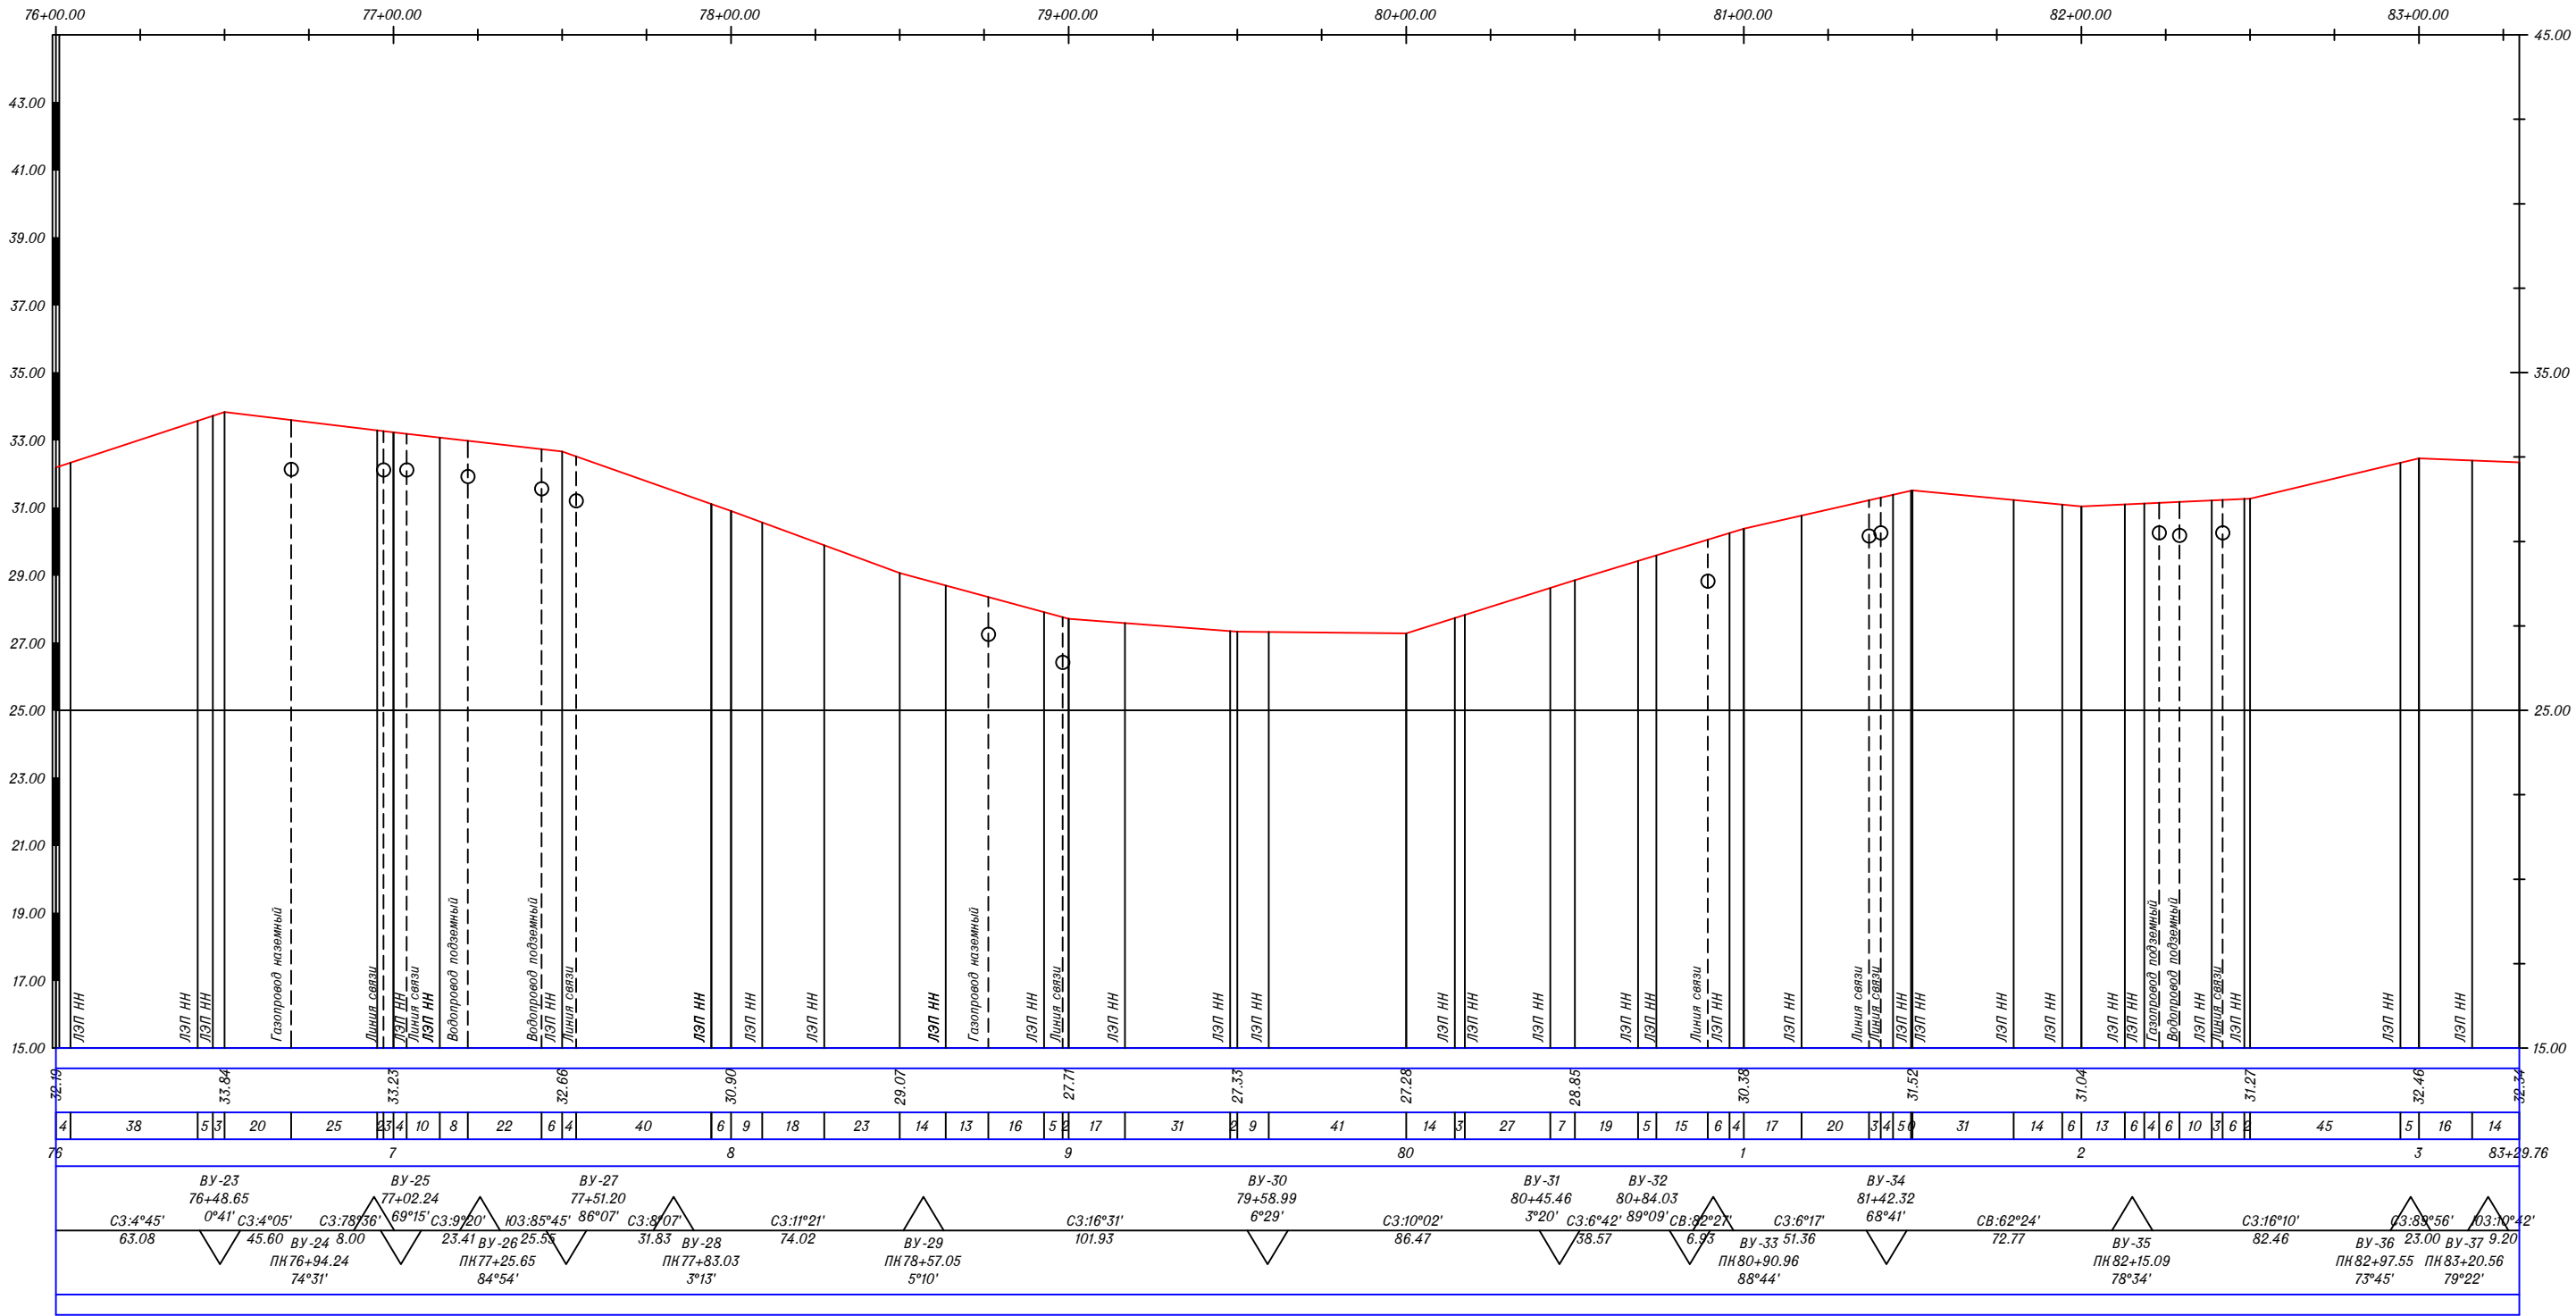Линия совмещения с листом 7




Примечание:

Горизонтальный масштаб 1:2000
Вертикальный масштаб 1:200
Геологический масштаб 1:200


						ИИ-23/08-16-1.2			
						"Строительство отвода от магистральной ВОЛС "Краснодар – Ростов" ОАО "Вымпелком"			
Изм.	Кол.уч.	Лист	И док.	Подп.	Дата	Заказчик: ОАО "Скандинавский Дом"	Стадия	Лист	Листов
Директор	Яковлев С. П.				08.16		РД	8	8
Рук. группы	Бойко А. Г.				08.16				
Проверил	Аверьянов А.П.				08.16				
						Продольный профиль ПК76-ПК83	ООО "Служба инвентаризации земель"		

Инв. N подл.	
Подл. и дата	
Взам. инв. N	

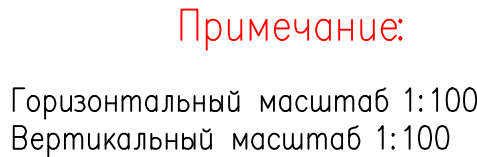




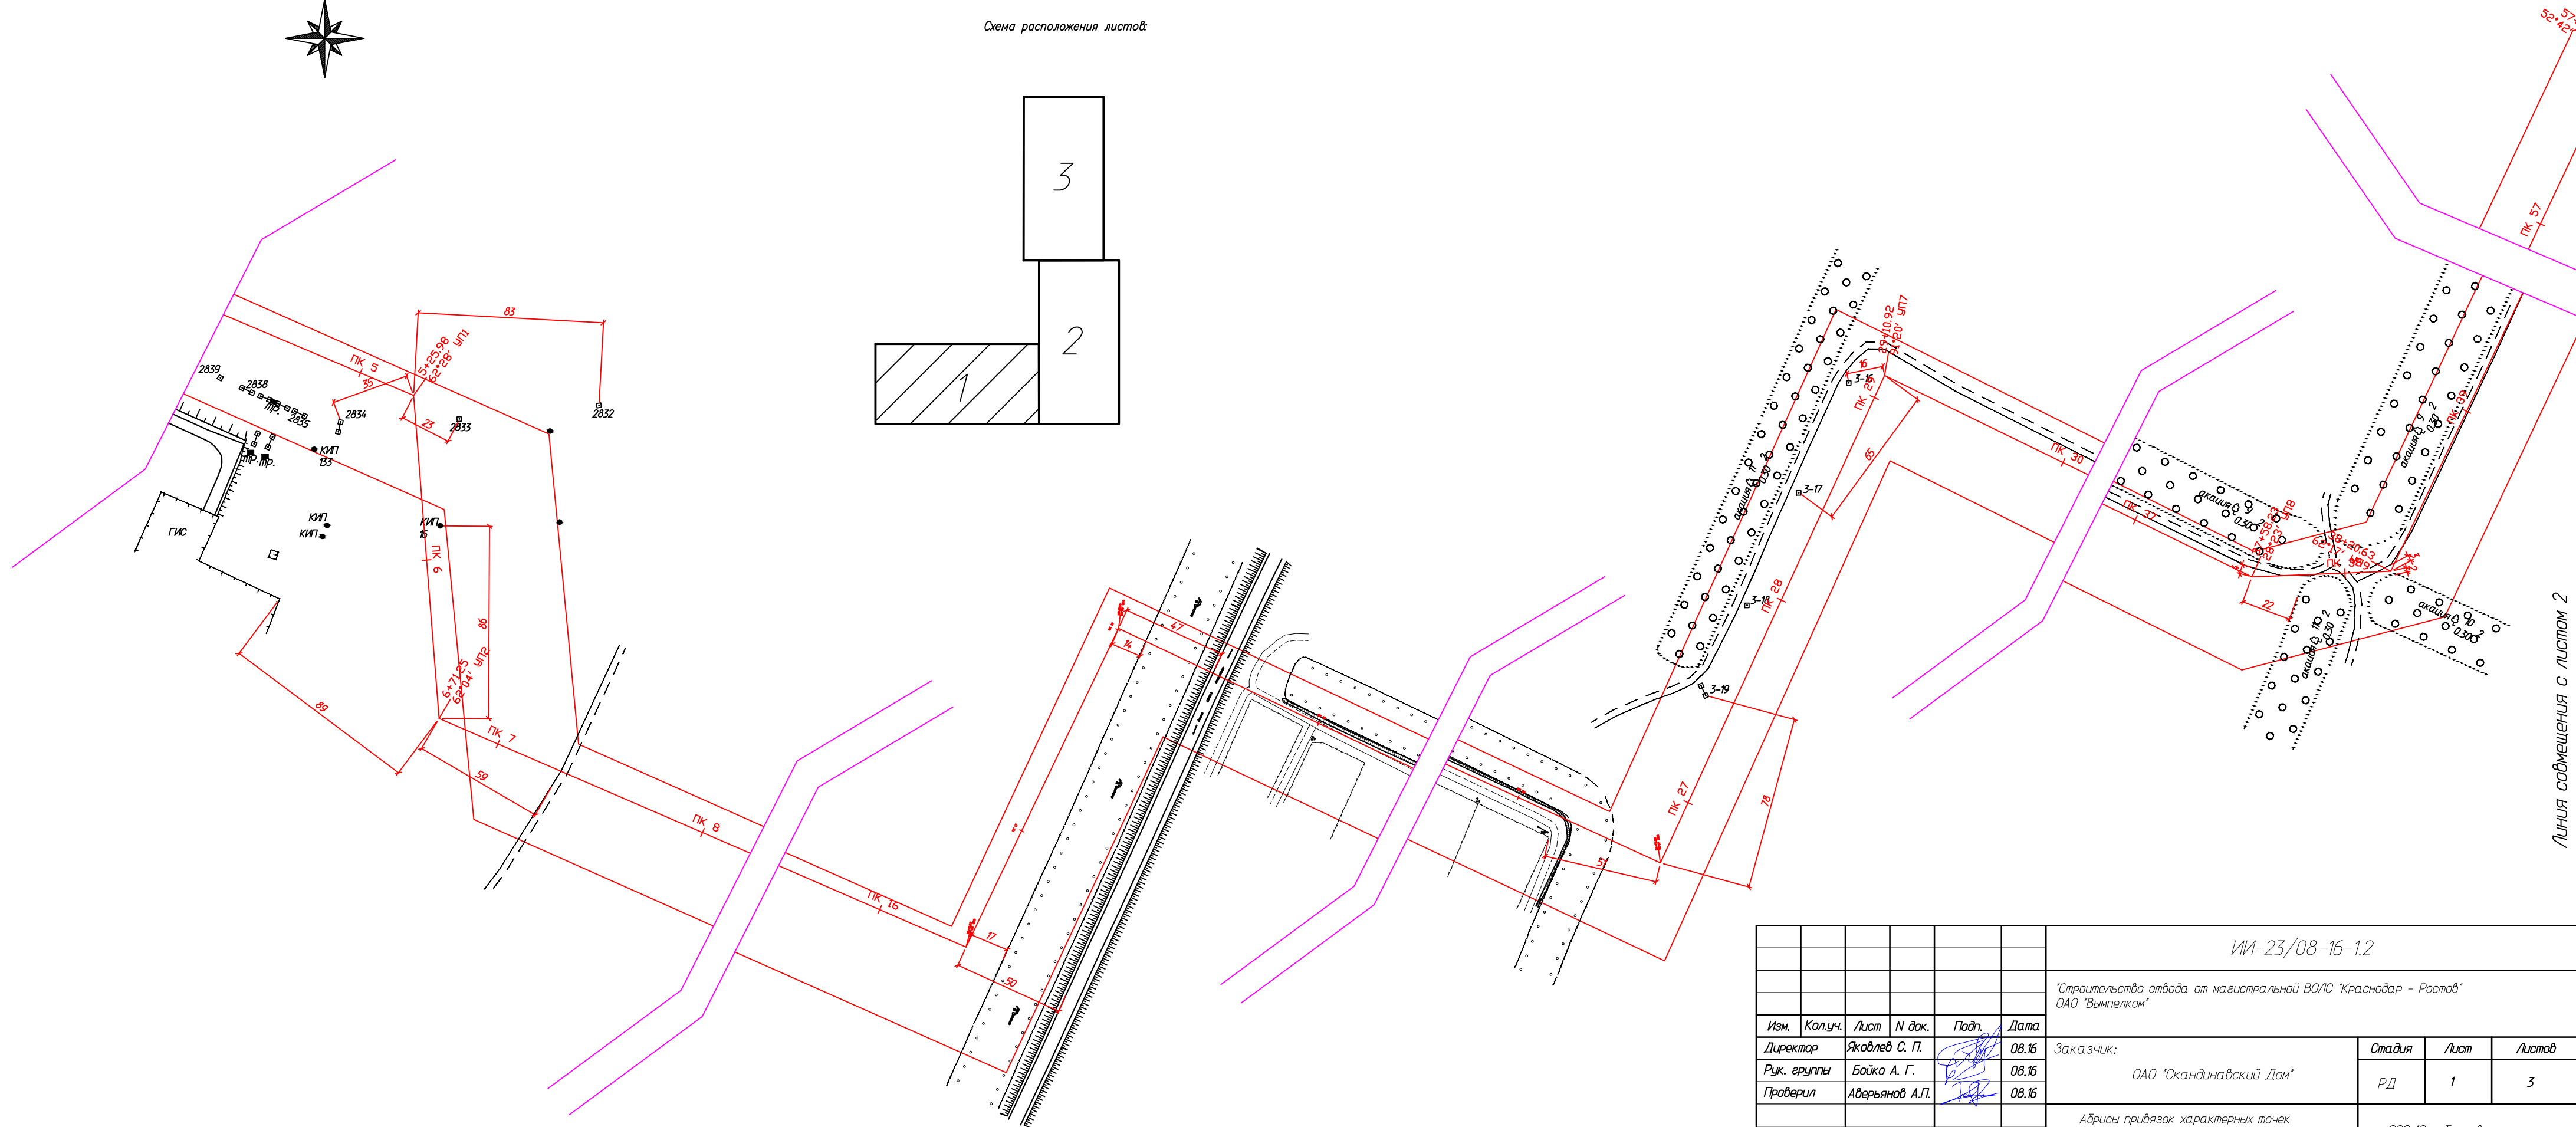
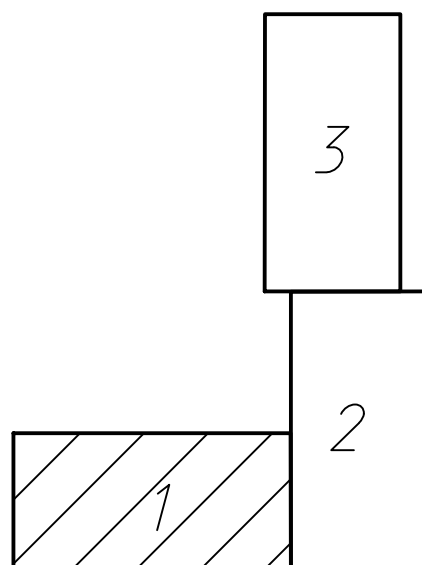
Формат А4х3

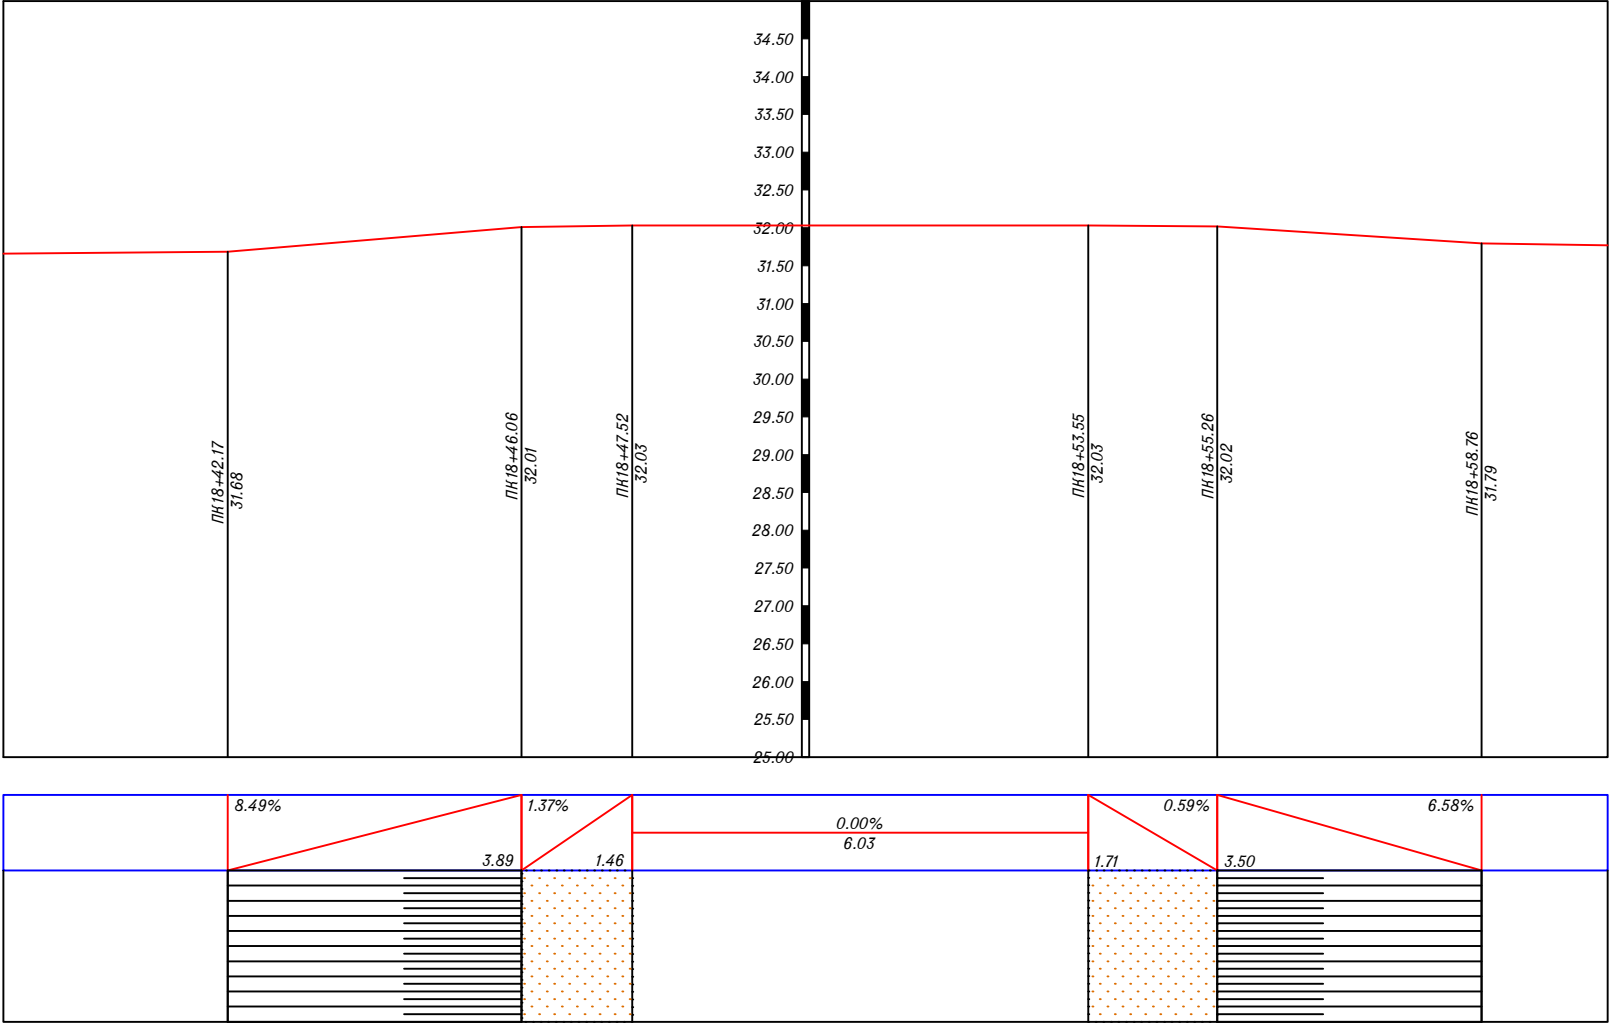


Инв. N подл.	Подл. и дата	Взам. инв. N



Примечание:
Горизонтальный масштаб 1:100
Вертикальный масштаб 1:100

						ИИ-23/08-16-1.2			
						"Строительство отвода от магистральной ВОЛС "Краснодар – Ростов" ОАО "Вымпелком"			
Изм.	Кол.уч.	Лист	N док.	Подп.	Дата	Заказчик: ОАО "Скандинавский Дом"	Стадия	Лист	Листов
Директор	Яковлев С. П.				08.16		РД	2	2
Рук. группы	Бойко А. Г.				08.16				
Проверил	Аверьянов А.П.				08.16	Поперечный профиль через а/д Плестуновская-Динская	ООО "Служба инвентаризации земель"		



						ИИ-23/08-16-1.2			
						"Строительство отвода от магистральной ВО/ЛС "Краснодар - Ростов" ОАО "Вымпелком"			
Изм.	Кол.уч.	Лист	И док.	Подп.	Дата	Заказчик: ОАО "Скандинавский Дом"	Стадия	Лист	Листов
Директор		Яковлев С. П.			08.16		РД	1	3
Рук. группы		Бойко А. Г.			08.16				
Проверил		Аверьянов А.П.			08.16				
						Абрисы привязок характерных точек трассы к элементам ситуации М 1:2000	ООО "Служба инвентаризации земель"		

Инв. N подл.	Подл. и дата	Взам. инв. N



The diagram shows three rectangles. Rectangle 1 is a horizontal rectangle at the bottom left. Rectangle 2 is a vertical rectangle at the bottom right, adjacent to rectangle 1. Rectangle 3 is a vertical rectangle stacked on top of rectangle 2. Rectangle 3 is shaded with diagonal lines. The rectangles are labeled 1, 2, and 3 respectively.

Формат А4х3

Лист регистрации изменений

[illegible]

Ивн. № подл.	Подп. и дата	Взамен инв. №

Изм.	Кол. уч.	Лист	№ док.	Подп.	Дата