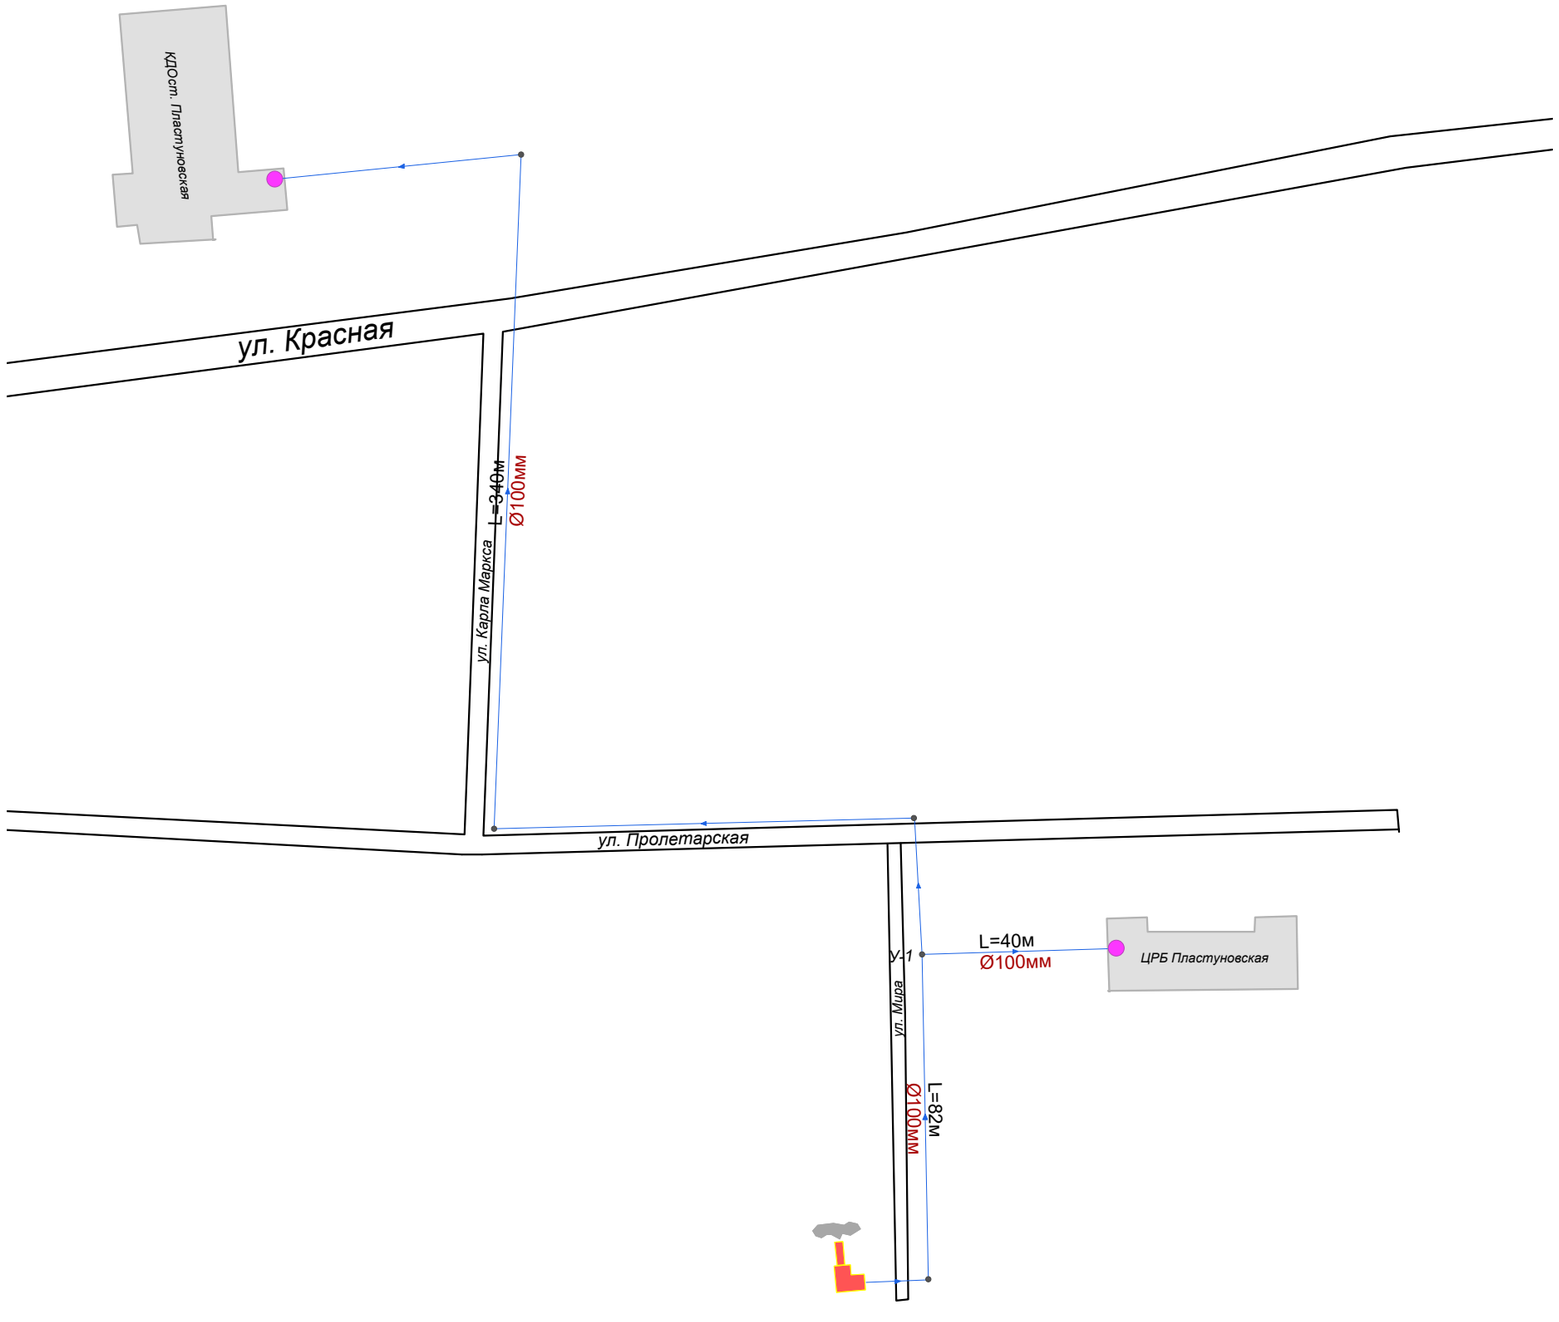Рис.1. Схема теплосети котельной №13