


23:07:0502004


с/п Красносельское

с/п Динское

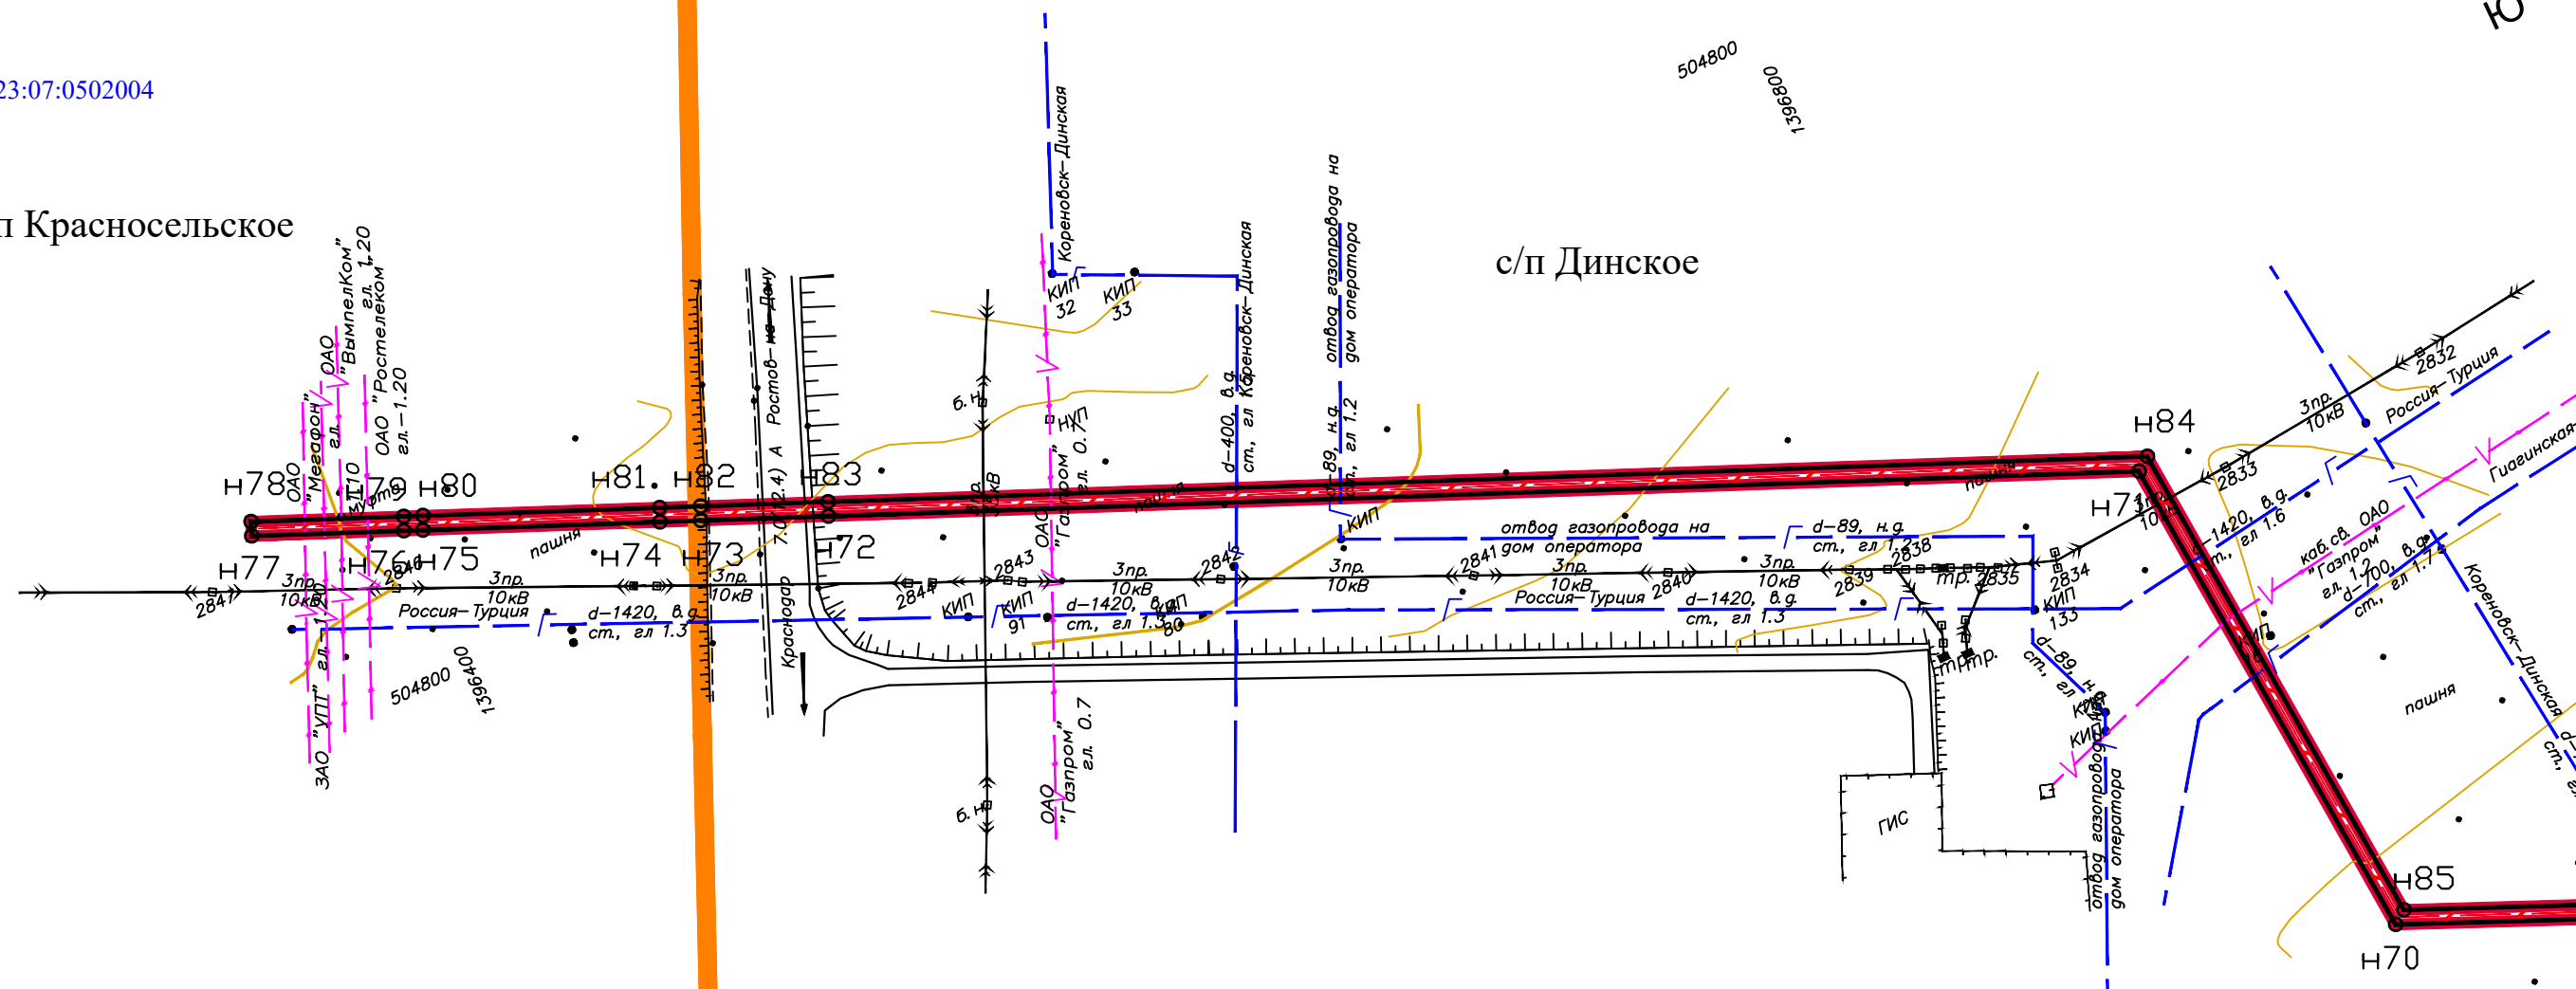

Инв. N подл.	Подпись	Взам. инв. N	Согласовано		

						ДПТ-2018-13021-1-ППТ-ГМУЧ-ПР1			
						"Строительство отвода от магистральной ВОЛС "Краснодар – Ростов"			
						ОАО "ВымпелКом"			
Изм.	Кол.уч	Лист	№ док.	Подпись	Дата	Проект планировки территории Графическая часть.	Стадия	Лист	Листов
Разработала		Хомук Е.Н.			01.18		ППТ	2	13
Проверил		Артюхин И.В.			01.18				
						Чертеж красных линий с/п Красносельское, с/п Динское Динского района Краснодарского края Разработано: М 1:2000	АО "Скандинавский Дом" г. Краснодар 2018 год		

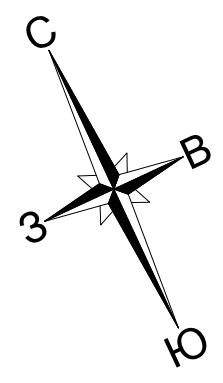

23:07:1402000

с/п Динское

Динская
504600
0047631

0047631
504400

579

32

Злв. 220кВ
Тикорецк-Витинкомбинат

Злв. 110кВ

580

31

акция 0,12
0,30
0,30

пашня

пашня

пашня

Согласовано			

Инв. N подл.	Подпись	Взам, инв. N


Изм.	Кол.уч	Лист	N док.	Подпись	Дата

Чертеж красных линий
с/п Динское Динского района Краснодарского края
Разработано: М 1:2000

Лист	Листов
3	13



504200

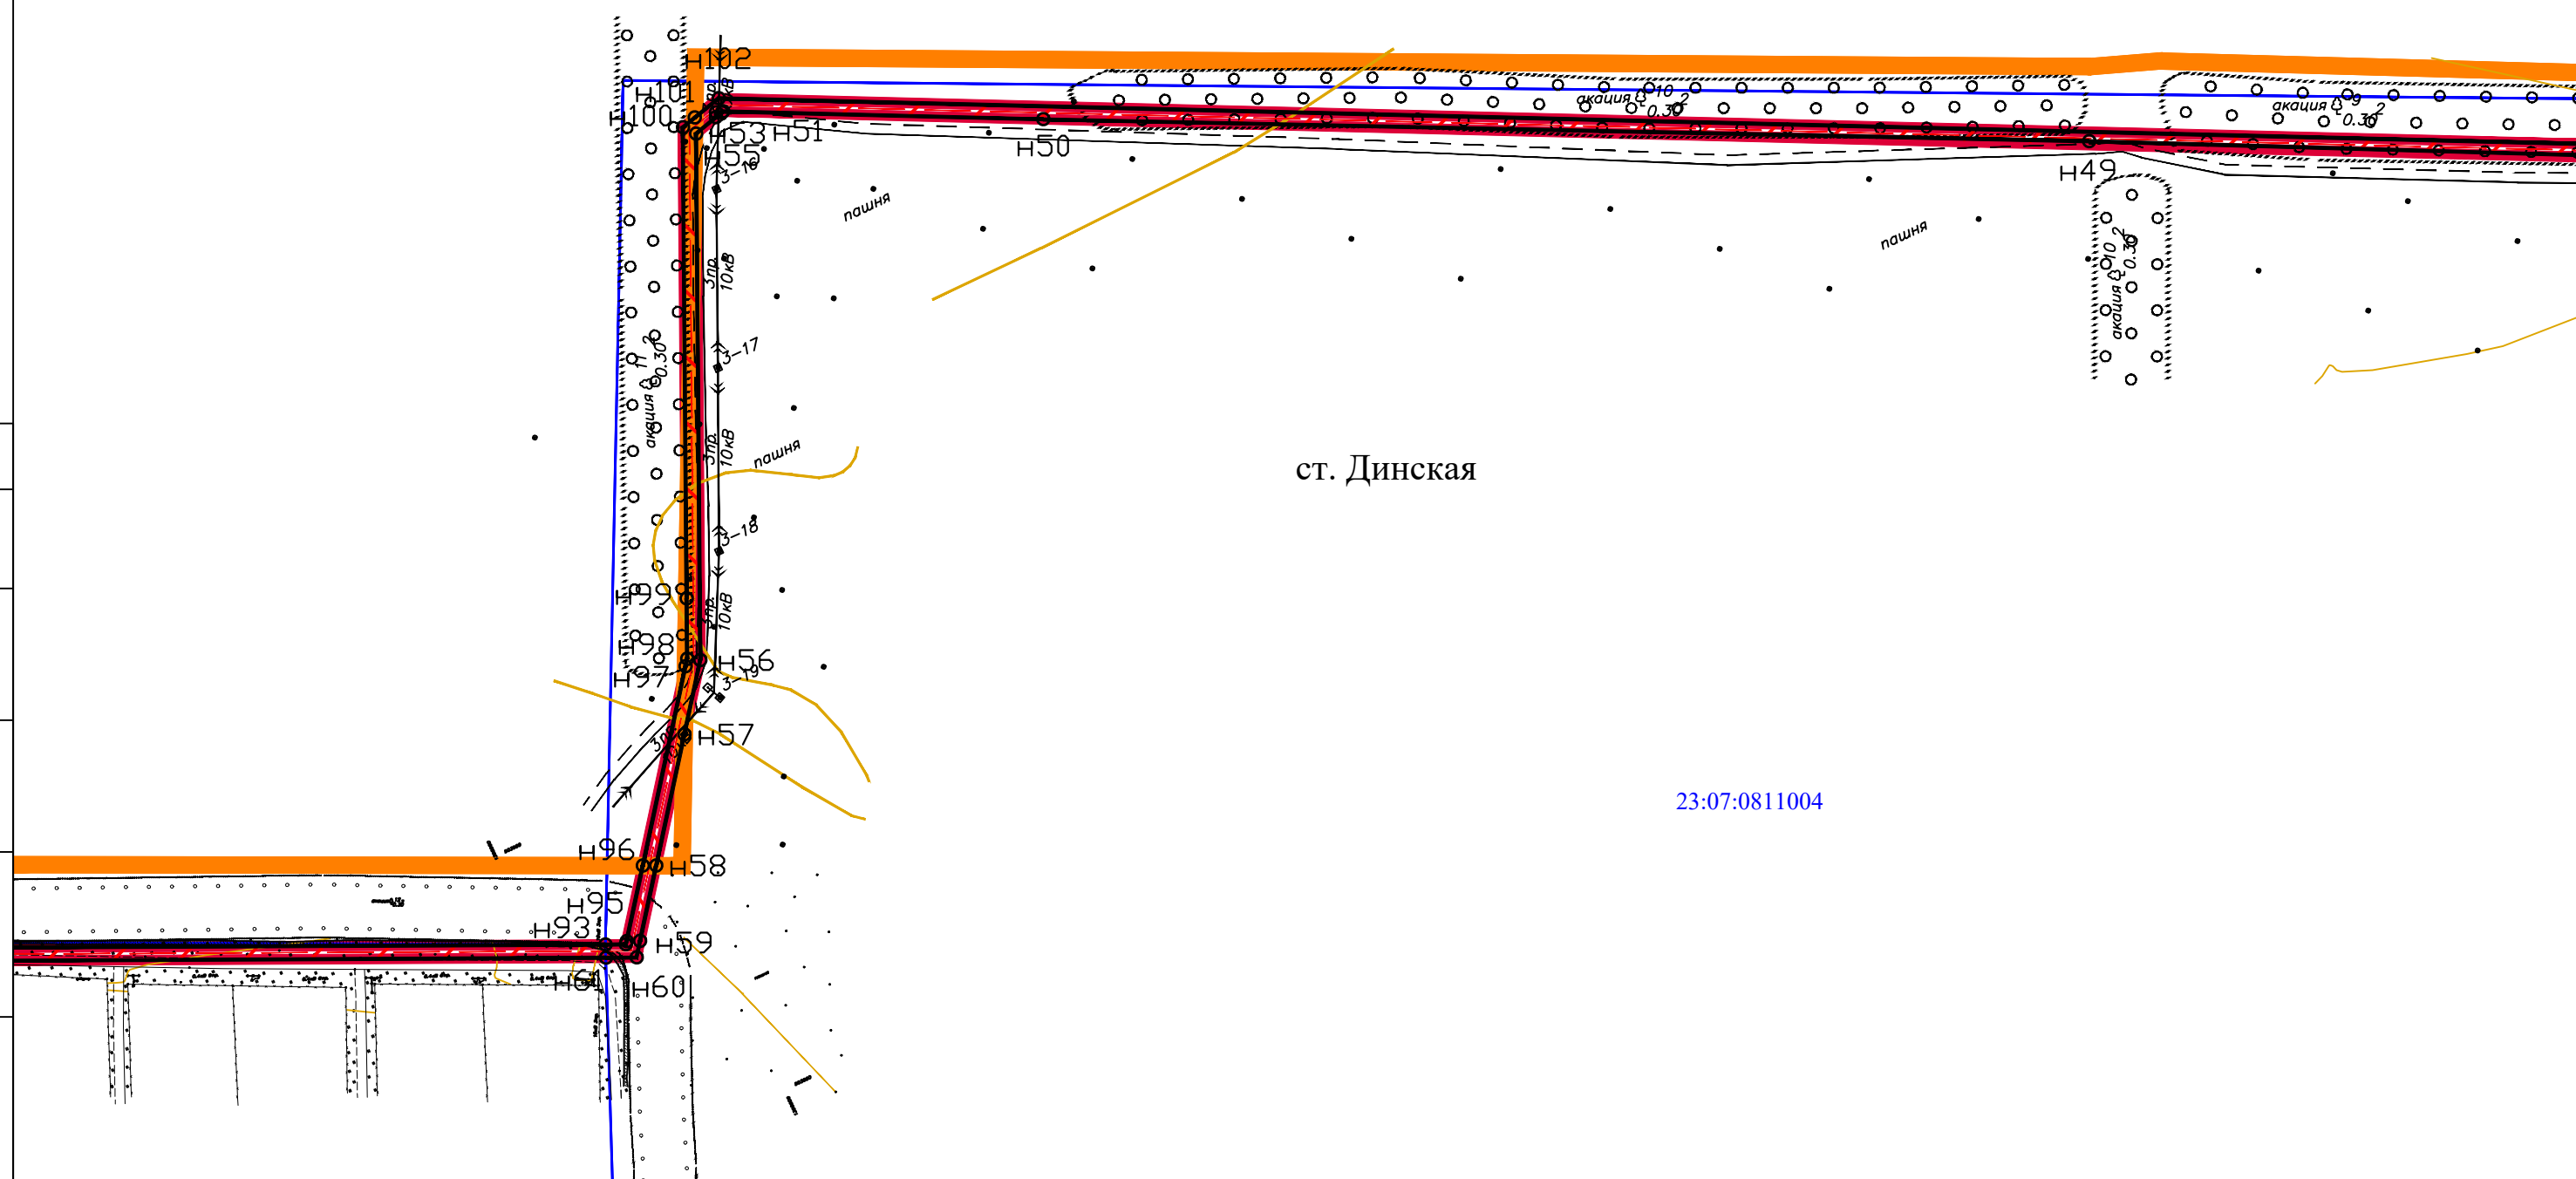

ст. Динская

23:07:0811004

23:07:0811002

Инв. N подл.	Подпись	Взам. инв. N	Согласовано		

						<p>Чертеж красных линий</p> <p>с/п Динское Динского района Краснодарского края</p> <p>Разработано: М 1:2000</p>	Лист	Листов
							5	13
Изм.	Кол.уч	Лист	N док.	Подпись	Дата			



23:07:0602000

ст. Динская

с/п Пластуновское

1399800
504000

Изм.	Кол.уч	Лист	№ док.	Подпись	Дата

Чертеж красных линий
с/п Динское, с/п Пластуновское Динского района Краснодарского края
Разработано: М 1:2000


Лист

6

Листов


13

		Согласовано	
Инв. N подл.	Подпись	Взам. инв. N	

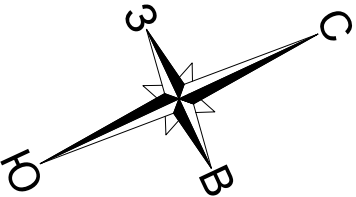

23:07:0602000

1399600
504200

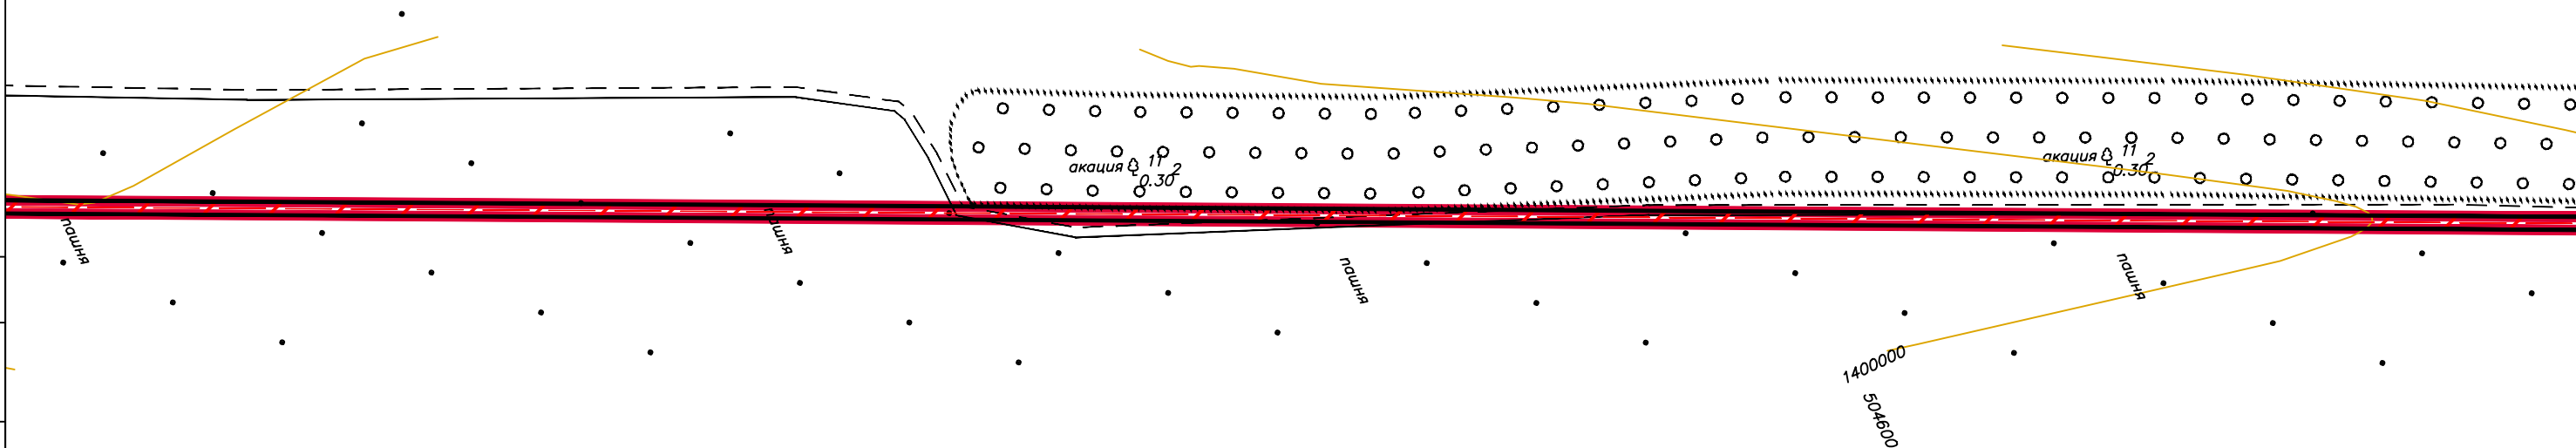

с/п Пластуновское

Согласовано			

Инв. N подл.	Подпись	Взам, инв. N	


Изм.	Кол.уч	Лист	N док.	Подпись	Дата

Чертеж красных линий
с/п Пластуновское Динского района Краснодарского края
Разработано: М 1:2000

Лист	Листов
7	13






Изм.	Кол.уч	Лист	№ док.	Подпись	Дата

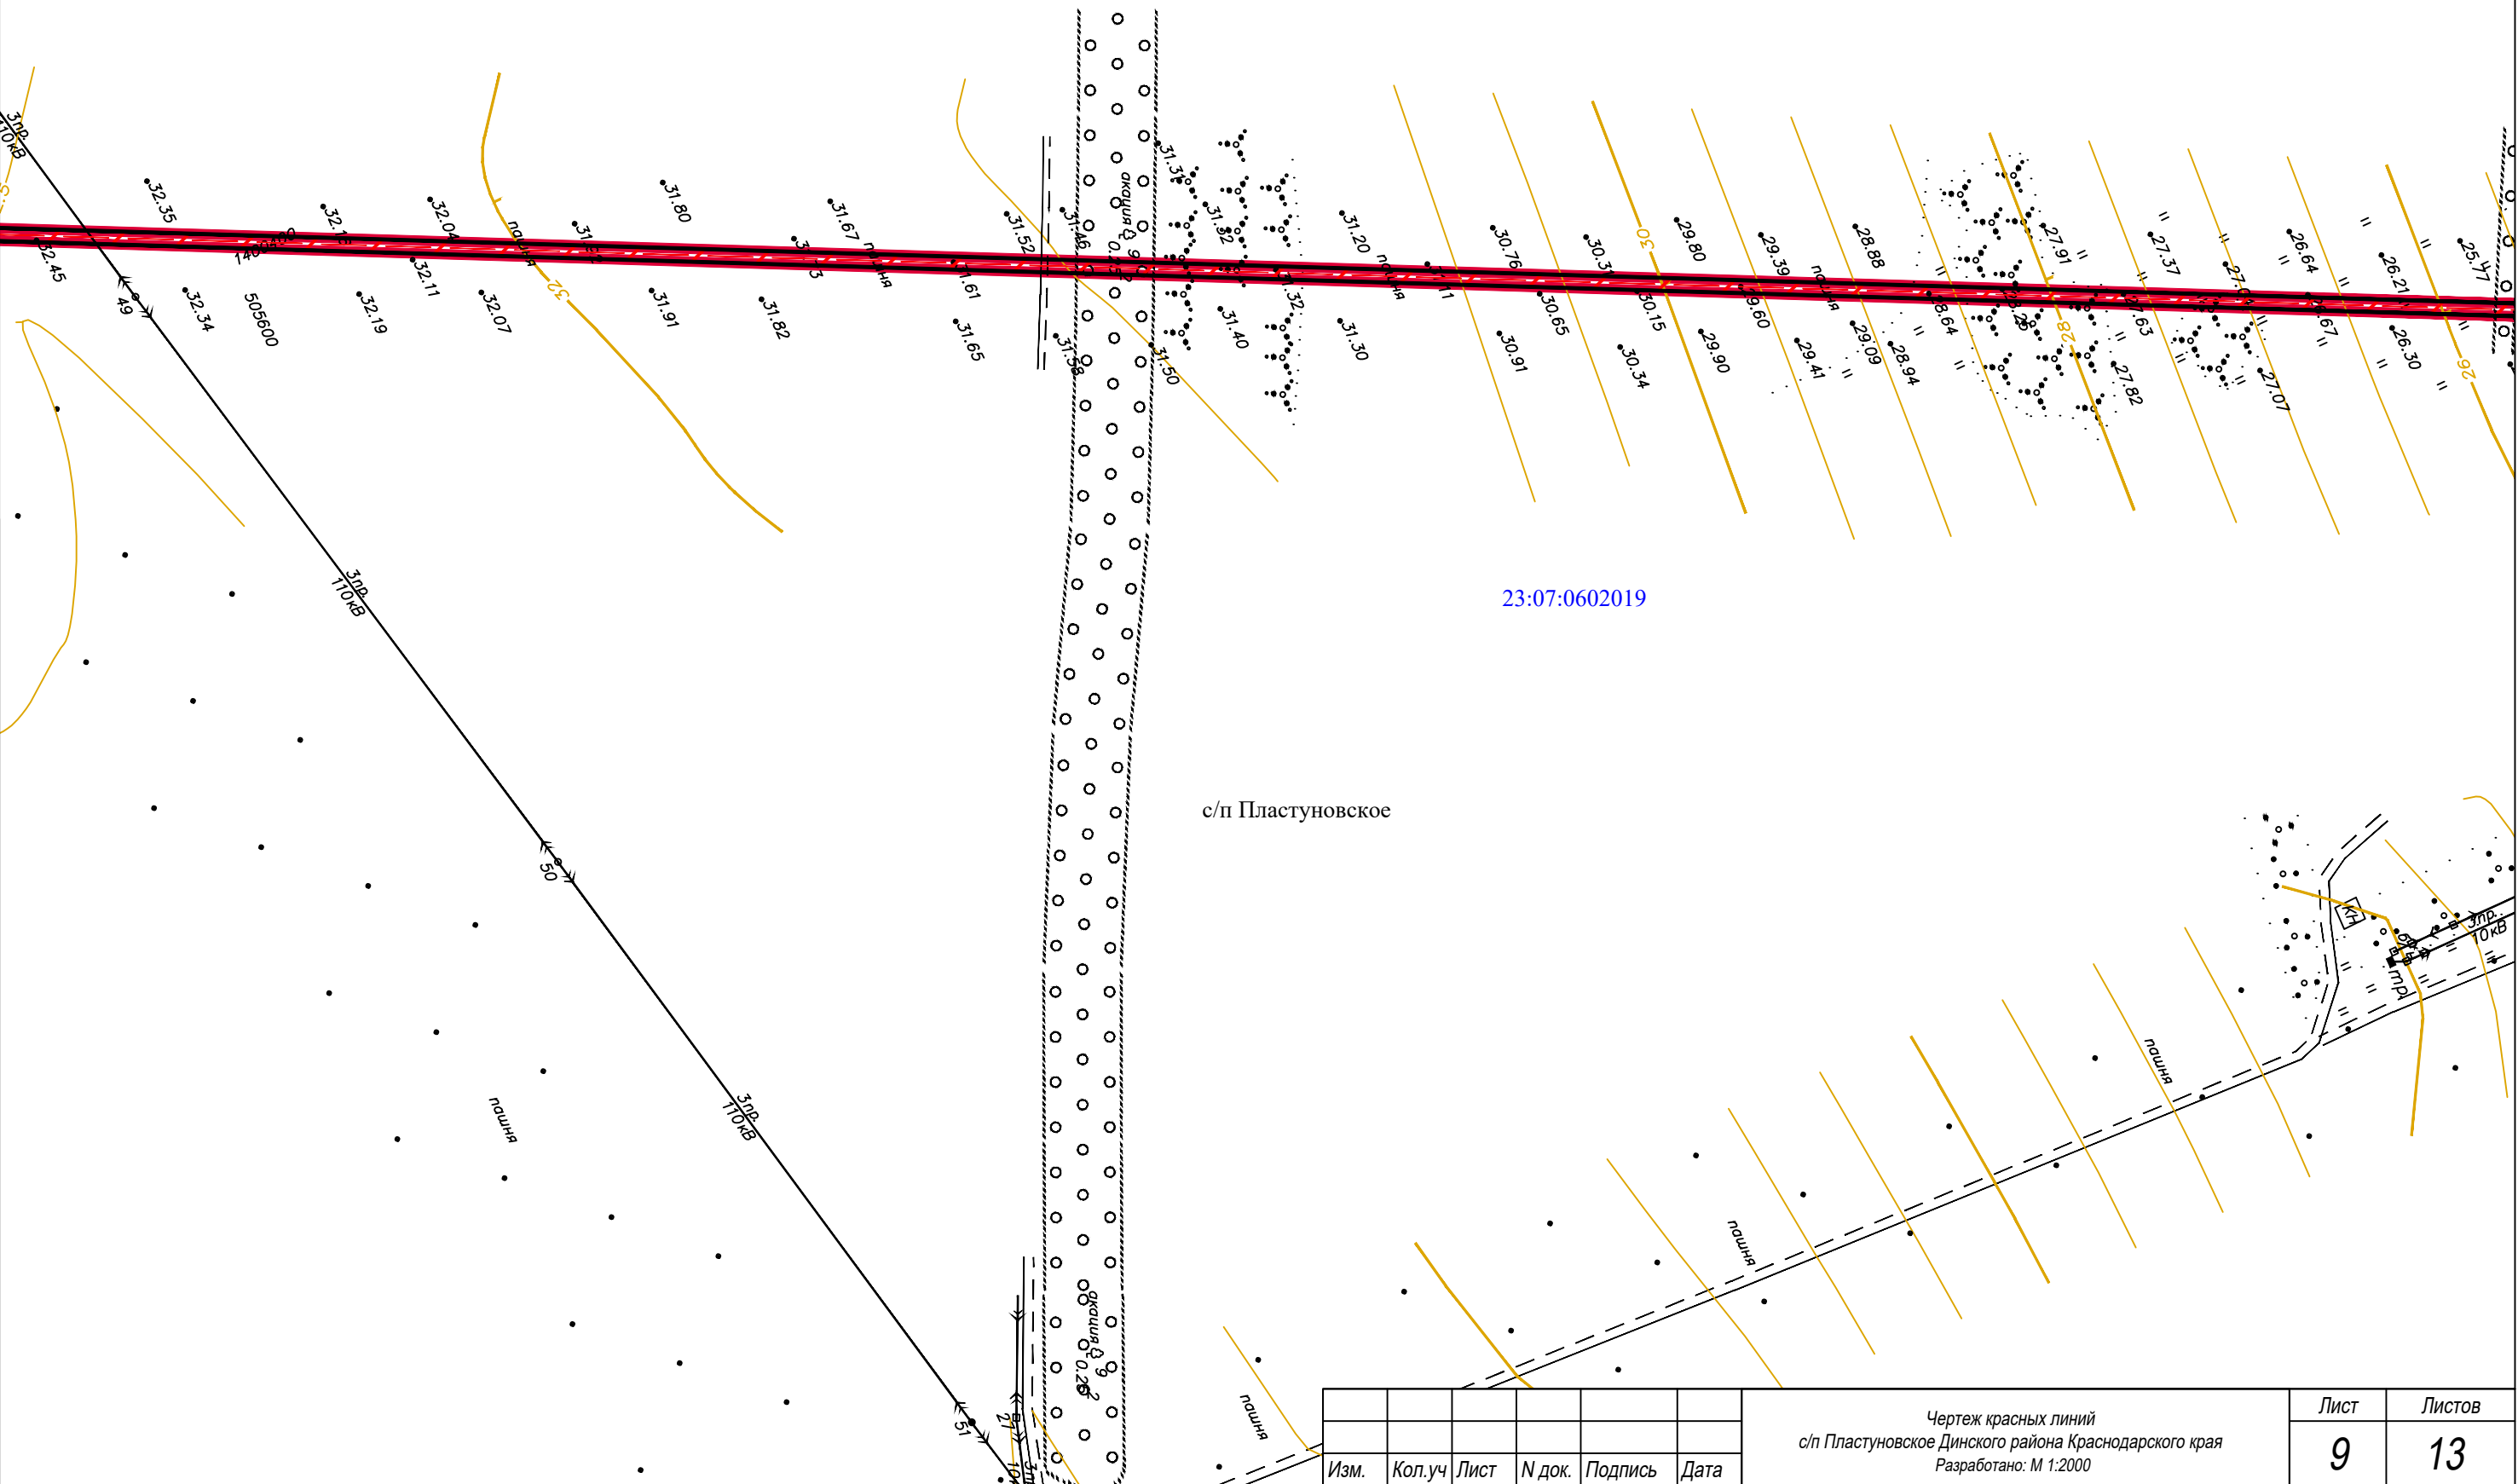

Чертеж красных линий
с/п Пластуновское Динского района Краснодарского края
Разработано: М 1:2000

		Согласовано	
Инв. N подл.	Подпись	Взам. инв. N	

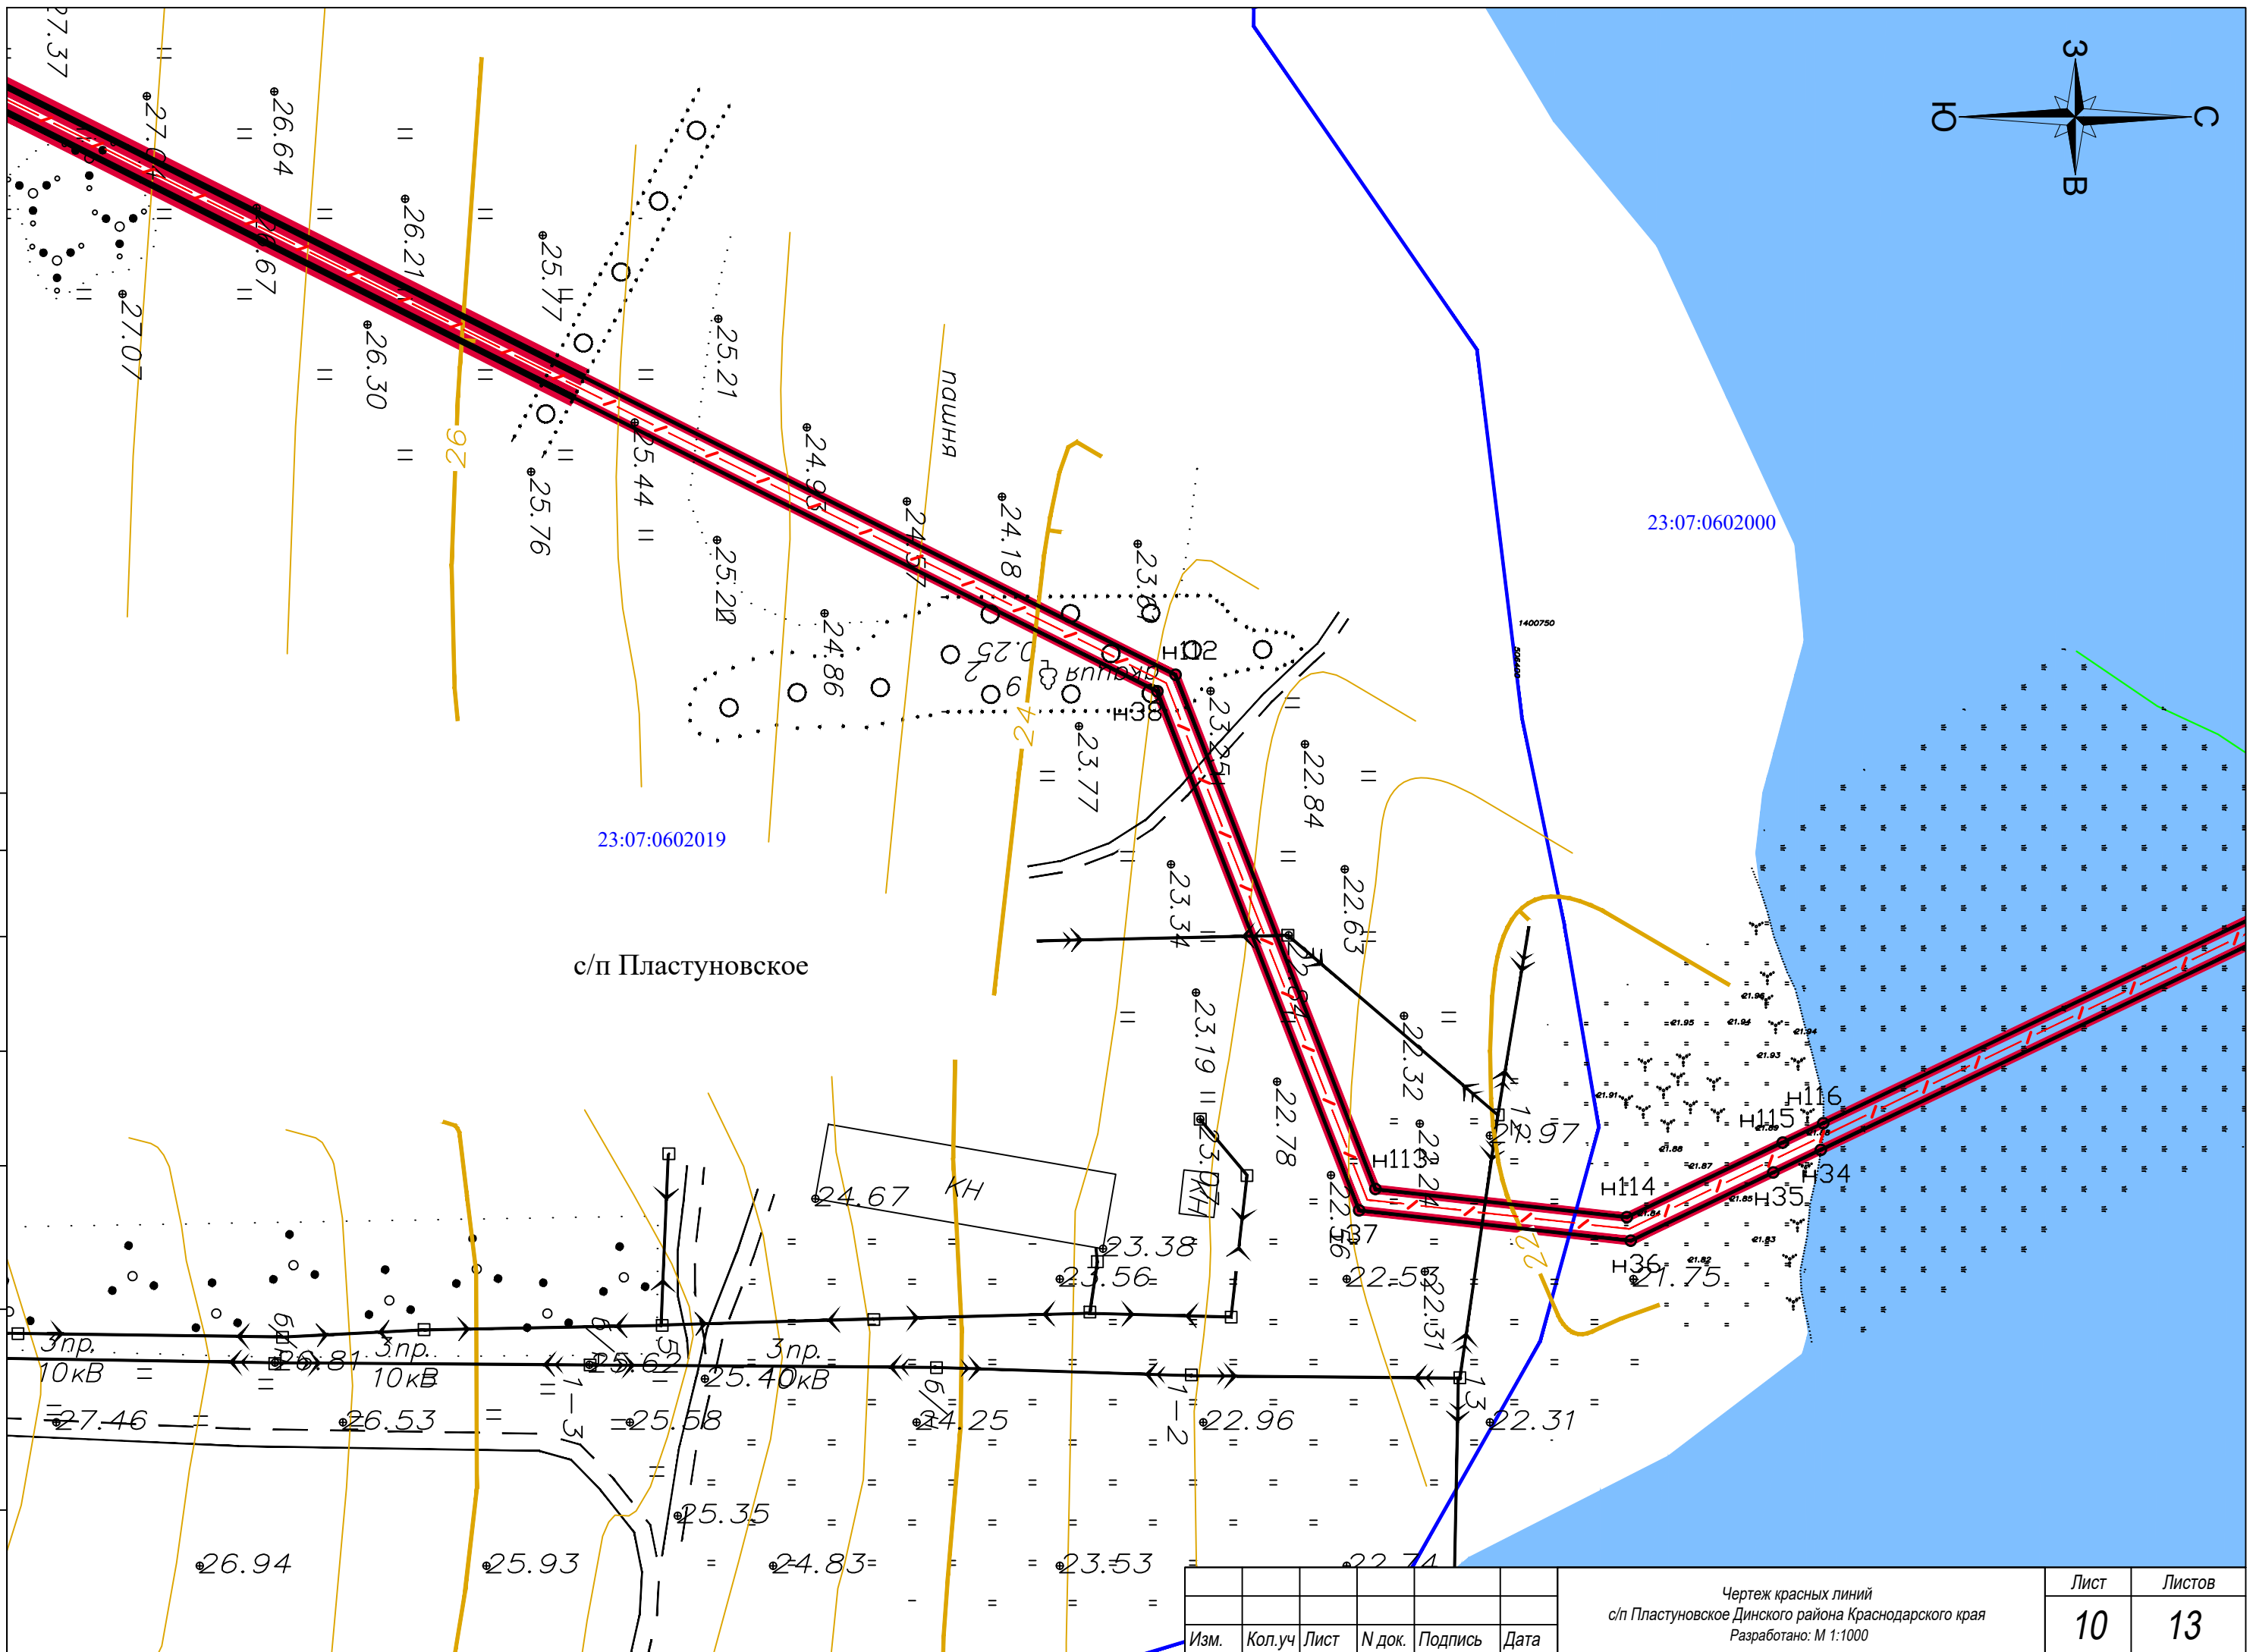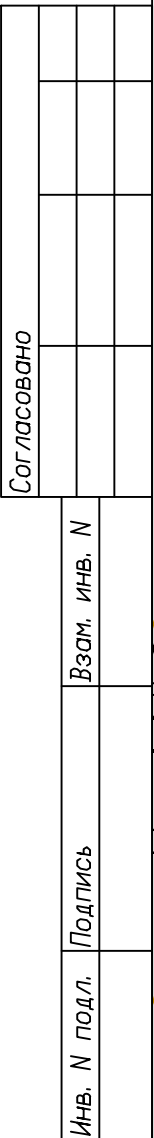

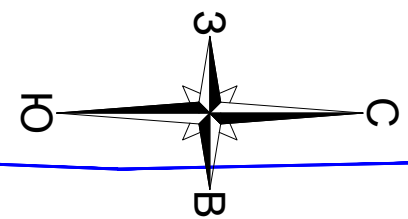

23:07:0602000

1400700
009805

1400650
009805

1400750
009805

ст. Пластуновская

р. 3-я Кочеты


23:07:0601041

Согласовано					
Инв. N подл.	Подпись	Взам, инв. N			

Изм.	Кол.уч	Лист	N док.	Подпись	Дата

Чертеж красных линий
с/п Пластуновское Динского района Краснодарского края
Разработано: М 1:1000

Лист	Листов
11	13

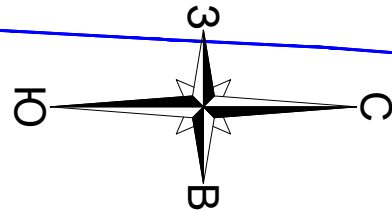

23:07:0601040

1400600
000000

1400550
507250

1400650
507200

1400700
507150

ст. Пластуновская

23:07:0601042

23:07:0601041

Согласовано					
Инв. N подл.	Подпись	Взам, инв. N			

						Чертеж красных линий с/п Пластуновское Динского района Краснодарского края Разработано: М 1:1000	Лист	Листов
Изм.	Кол.уч	Лист	N док.	Подпись	Дата		12	13

Согласовано



Взам. инв. N

Подпись

Инв. N подл.

Обозначение характерных точек границ	Координаты, м	
	X	Y
1	507504.42	1400599.16
2	507515.09	1400601.18
3	507515.06	1400627.34
4	507445.35	1400647.55
5	507432.83	1400651.18
6	507411.92	1400610.42
7	507399.02	1400586.45
8	507347.36	1400592.14
9	507346.48	1400585.34
10	507310.05	1400589.57
11	507225.54	1400605.56
12	507127.46	1400633.54
13	507054.76	1400648.13
14	507025.04	1400652.37
15	507026.93	1400677.82
16	507014.46	1400679.87
17	507003.33	1400681.70
18	507002.82	1400681.82
19	506993.40	1400690.61
20	506968.52	1400692.86
21	506962.53	1400693.40
22	506891.48	1400698.65
23	506864.06	1400698.72
24	506852.37	1400700.29
25	506846.52	1400700.74
26	506846.57	1400701.07
27	506834.60	1400702.69
28	506834.32	1400701.22
29	506834.07	1400701.25
30	506833.44	1400697.51
31	506804.61	1400700.78
32	506723.12	1400710.58
33	506699.97	1400721.65
34	506453.97	1400839.22
35	506445.70	1400843.17
36	506420.85	1400855.05
37	506373.47	1400849.76
38	506338.30	1400759.29
39	505146.21	1400159.28
40	505129.70	1400195.10
41	505040.07	1400152.60
42	505015.92	1400141.15
43	503743.30	1399537.62
44	503743.23	1399537.59
45	503739.33	1399535.74
46	503737.55	1399492.31
47	503742.17	1399483.00
48	503810.05	1399346.27
49	503944.33	1399078.25
50	504084.50	1398793.46
51	504127.67	1398706.51
52	504127.54	1398706.02
53	504128.34	1398704.40
54	504126.97	1398703.77
55	504125.07	1398696.21
56	503979.81	1398629.91
57	503961.40	1398615.97
58	503928.93	1398591.41
59	503910.29	1398577.30
60	503906.21	1398574.21
61	503910.09	1398565.78
62	504044.96	1398272.74
63	504234.27	1397873.83
64	504234.42	1397873.52
65	504242.14	1397857.26
66	504257.38	1397825.13
67	504256.50	1397822.71
68	504118.90	1397757.13
69	504116.83	1397751.61
70	504502.58	1396861.59
71	504647.39	1396850.18
72	504790.54	1396513.50
73	504804.48	1396480.71
74	504808.93	1396470.26
75	504834.81	1396409.39
76	504836.89	1396404.50
77	504852.72	1396367.25
78	504856.40	1396368.82
79	504840.53	1396406.15
80	504838.45	1396411.04
81	504812.57	1396471.91
82	504808.13	1396482.36
83	504794.19	1396515.15
84	504650.12	1396853.98
85	504505.30	1396865.38
86	504121.14	1397751.72
87	504122.08	1397754.22
88	504259.71	1397819.80
89	504261.71	1397825.34
90	504245.76	1397858.95
91	504238.04	1397875.21
92	504048.59	1398274.44
93	503913.77	1398567.36
94	503911.19	1398572.96
95	503912.00	1398573.58
96	503930.66	1398587.70
97	503979.99	1398625.03

98	503981.87	1398626.45
99	503998.45	1398634.02
100	504128.48	1398693.37
101	504129.62	1398697.90
102	504131.91	1398706.97
103	503742.51	1399491.31
104	503741.59	1399493.17
105	503743.23	1399533.16
106	503744.95	1399533.98
107	503744.99	1399534.00
108	505017.65	1400137.54
109	505041.77	1400148.98
110	505127.76	1400189.76
111	505144.31	1400153.85
112	506341.48	1400756.41
113	506376.32	1400846.06
114	506420.15	1400850.95
115	506447.34	1400837.96
116	506454.40	1400834.58
117	506697.91	1400718.20
118	506721.99	1400706.69
119	506804.15	1400696.81
120	506836.75	1400693.11
121	506837.62	1400698.24
122	506863.79	1400694.72
123	506891.32	1400694.65
124	506962.20	1400689.41
125	506991.67	1400686.75
126	506999.62	1400679.33
127	507002.94	1400679.02
128	507002.90	1400677.71
129	507014.16	1400675.86
130	507022.67	1400674.46
131	507020.77	1400648.94
132	507054.08	1400644.18
133	507126.52	1400629.65
134	507224.61	1400601.66
135	507309.44	1400585.62
136	507349.94	1400580.91
137	507350.82	1400587.73
138	507401.27	1400582.18
139	507415.47	1400608.56
140	507434.88	1400646.42
141	507443.73	1400643.86
142	507511.06	1400624.34
143	507511.09	1400604.49
144	507503.67	1400603.09

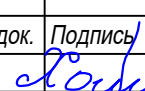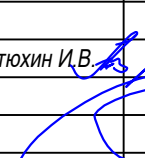						ДПТ-2018-13021-1-ППТ-ГМУЧ-ПР2				
						"Строительство отвода от магистральной ВОЛС "Краснодар – Ростов" ОАО "ВымпелКом"				
Изм.	Кол.уч	Лист	N док.	Подпись	Дата	Проект планировки территории Графическая часть.		Стадия	Лист	Листов
Разработала	Хомук Е.Н.				01.18			ППТ	1	1
Проверил	Артюхин И.В.				01.18					
						Приложение к чертежу красных линий. Перечень координат характерных точек красных линий в МСК 23		АО "Скандинавский дом" г. Краснодар 2018г.		