


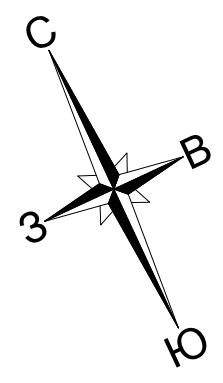


с/п Динское

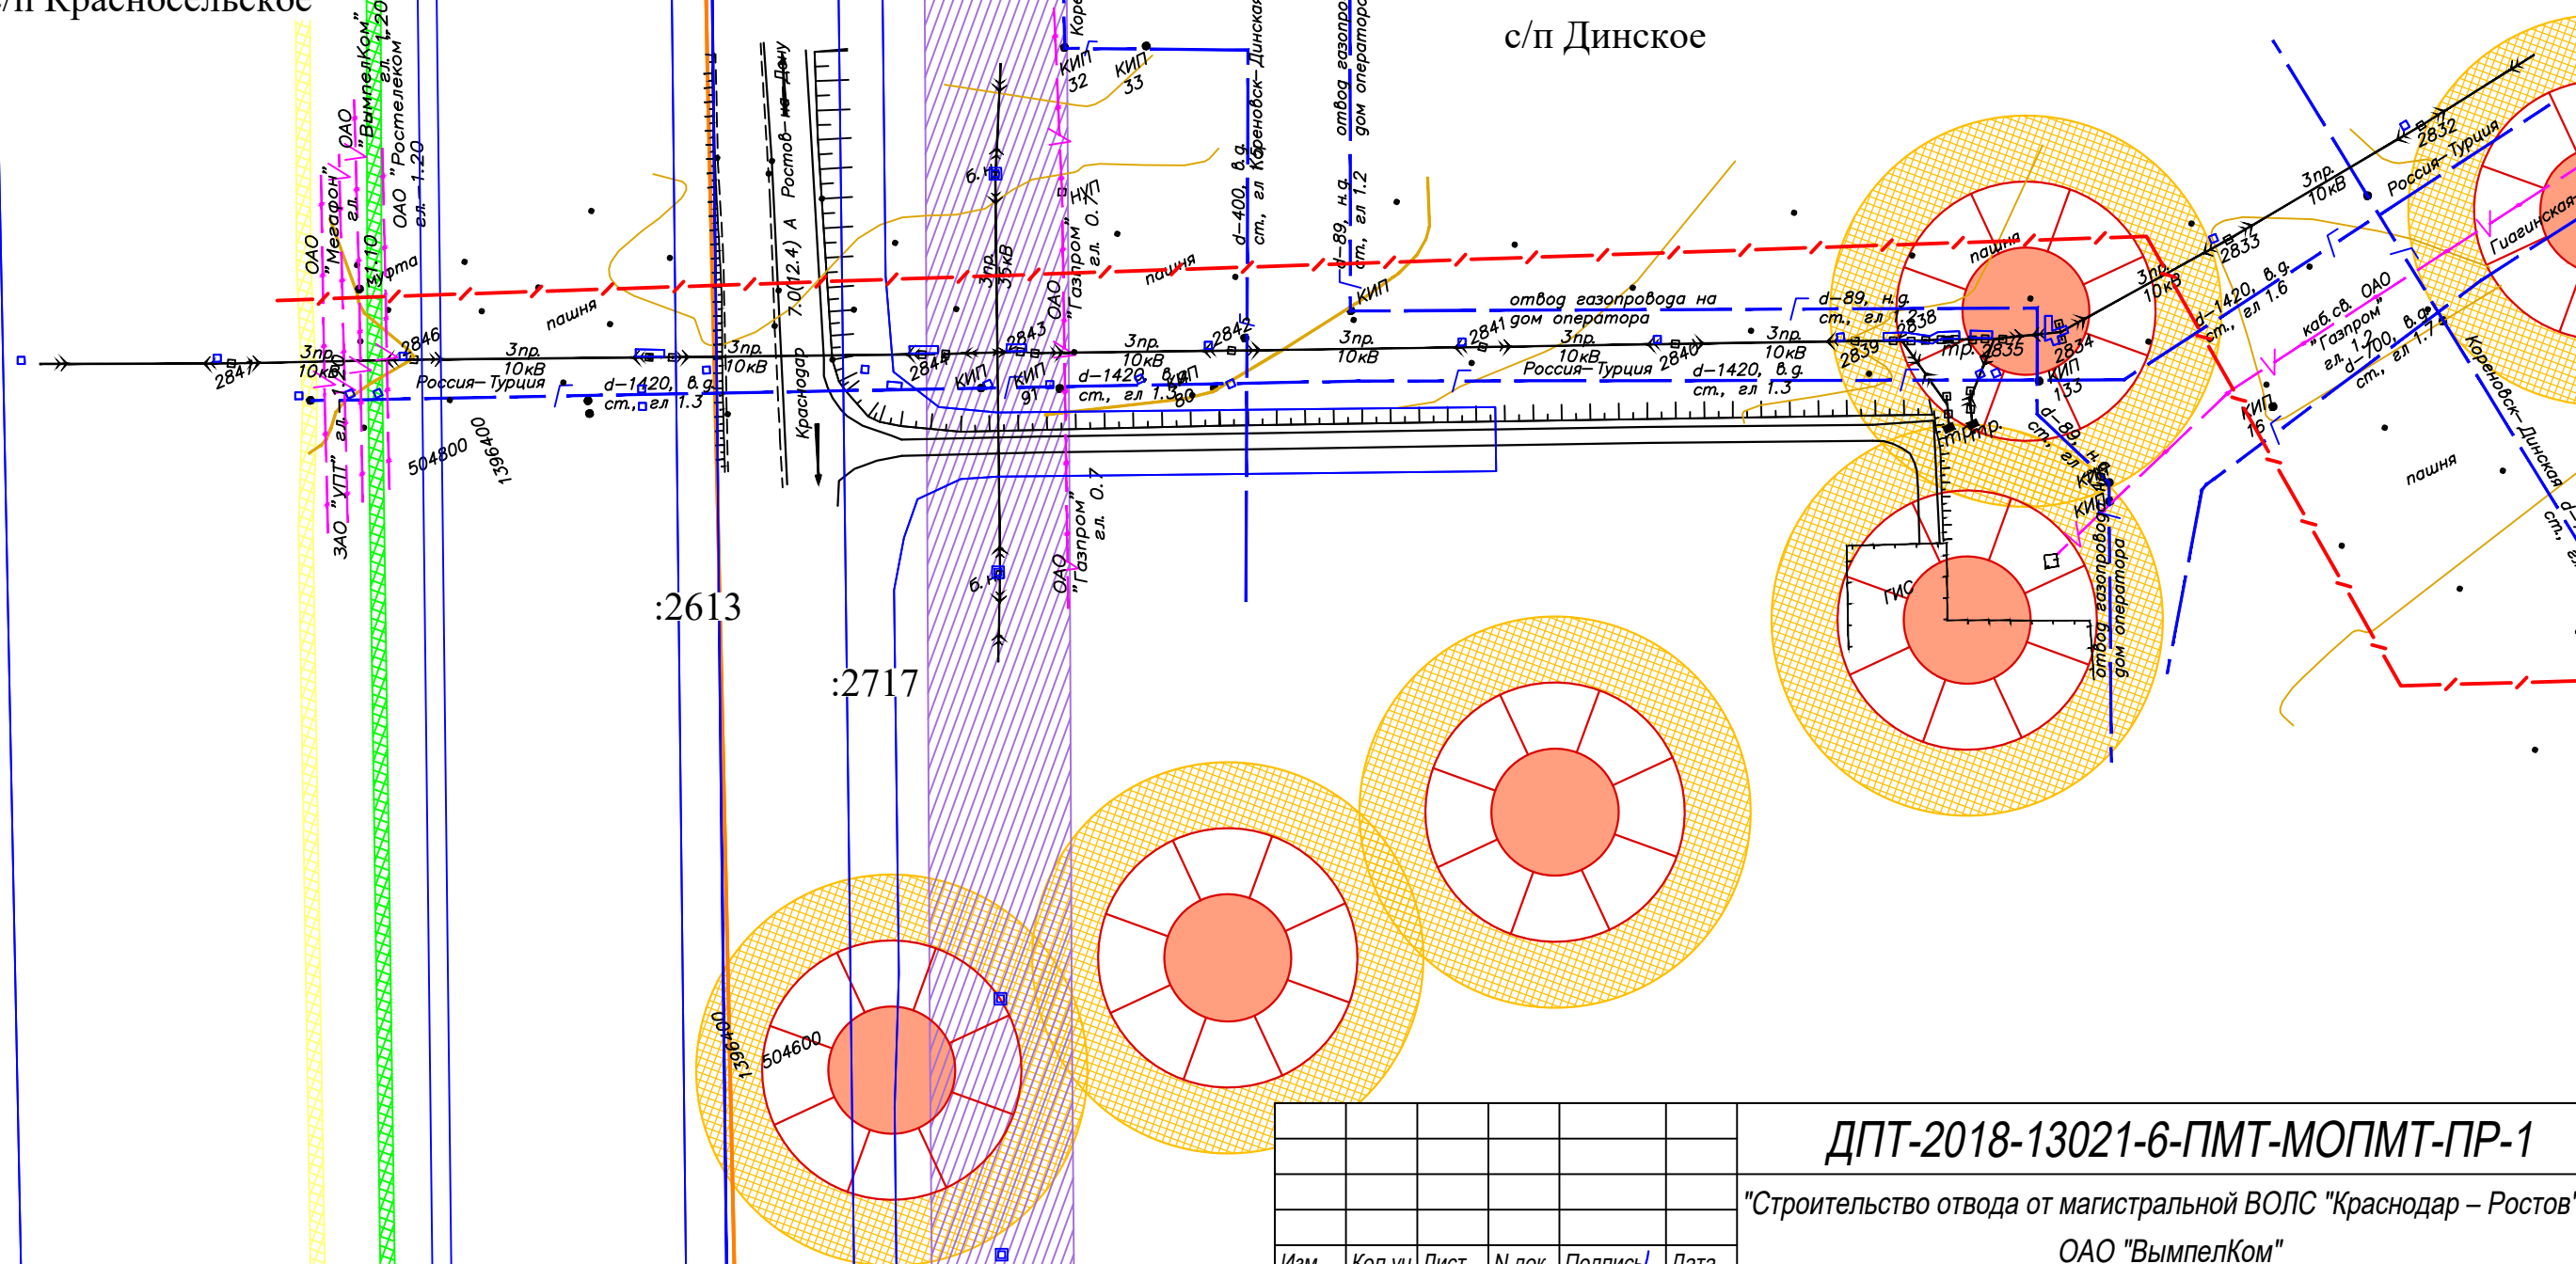



Инв. N подл.	Подпись	Взам. инв. N	Согласовано		

						ДПТ-2018-13021-6-ПМТ-МОПМТ-ПР-1			
						"Строительство отвода от магистральной ВОЛС "Краснодар – Ростов"			
						ОАО "ВымпелКом"			
Изм.	Кол.уч	Лист	N док.	Подпись	Дата	Материалы по обоснованию проекта межевания территории.	Стадия	Лист	Листов
Разработала	Хомук Е.Н.			01.18			ППТ	2	13
Проверил	Артюхин И.В.			01.18					
						Чертеж обоснования проекта межевания территории Разработано: М 1:2000	АО "Скандинавский Дом"		
							г. Краснодар 2018 год		

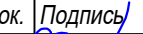

23:07:1402000

с/п Динское

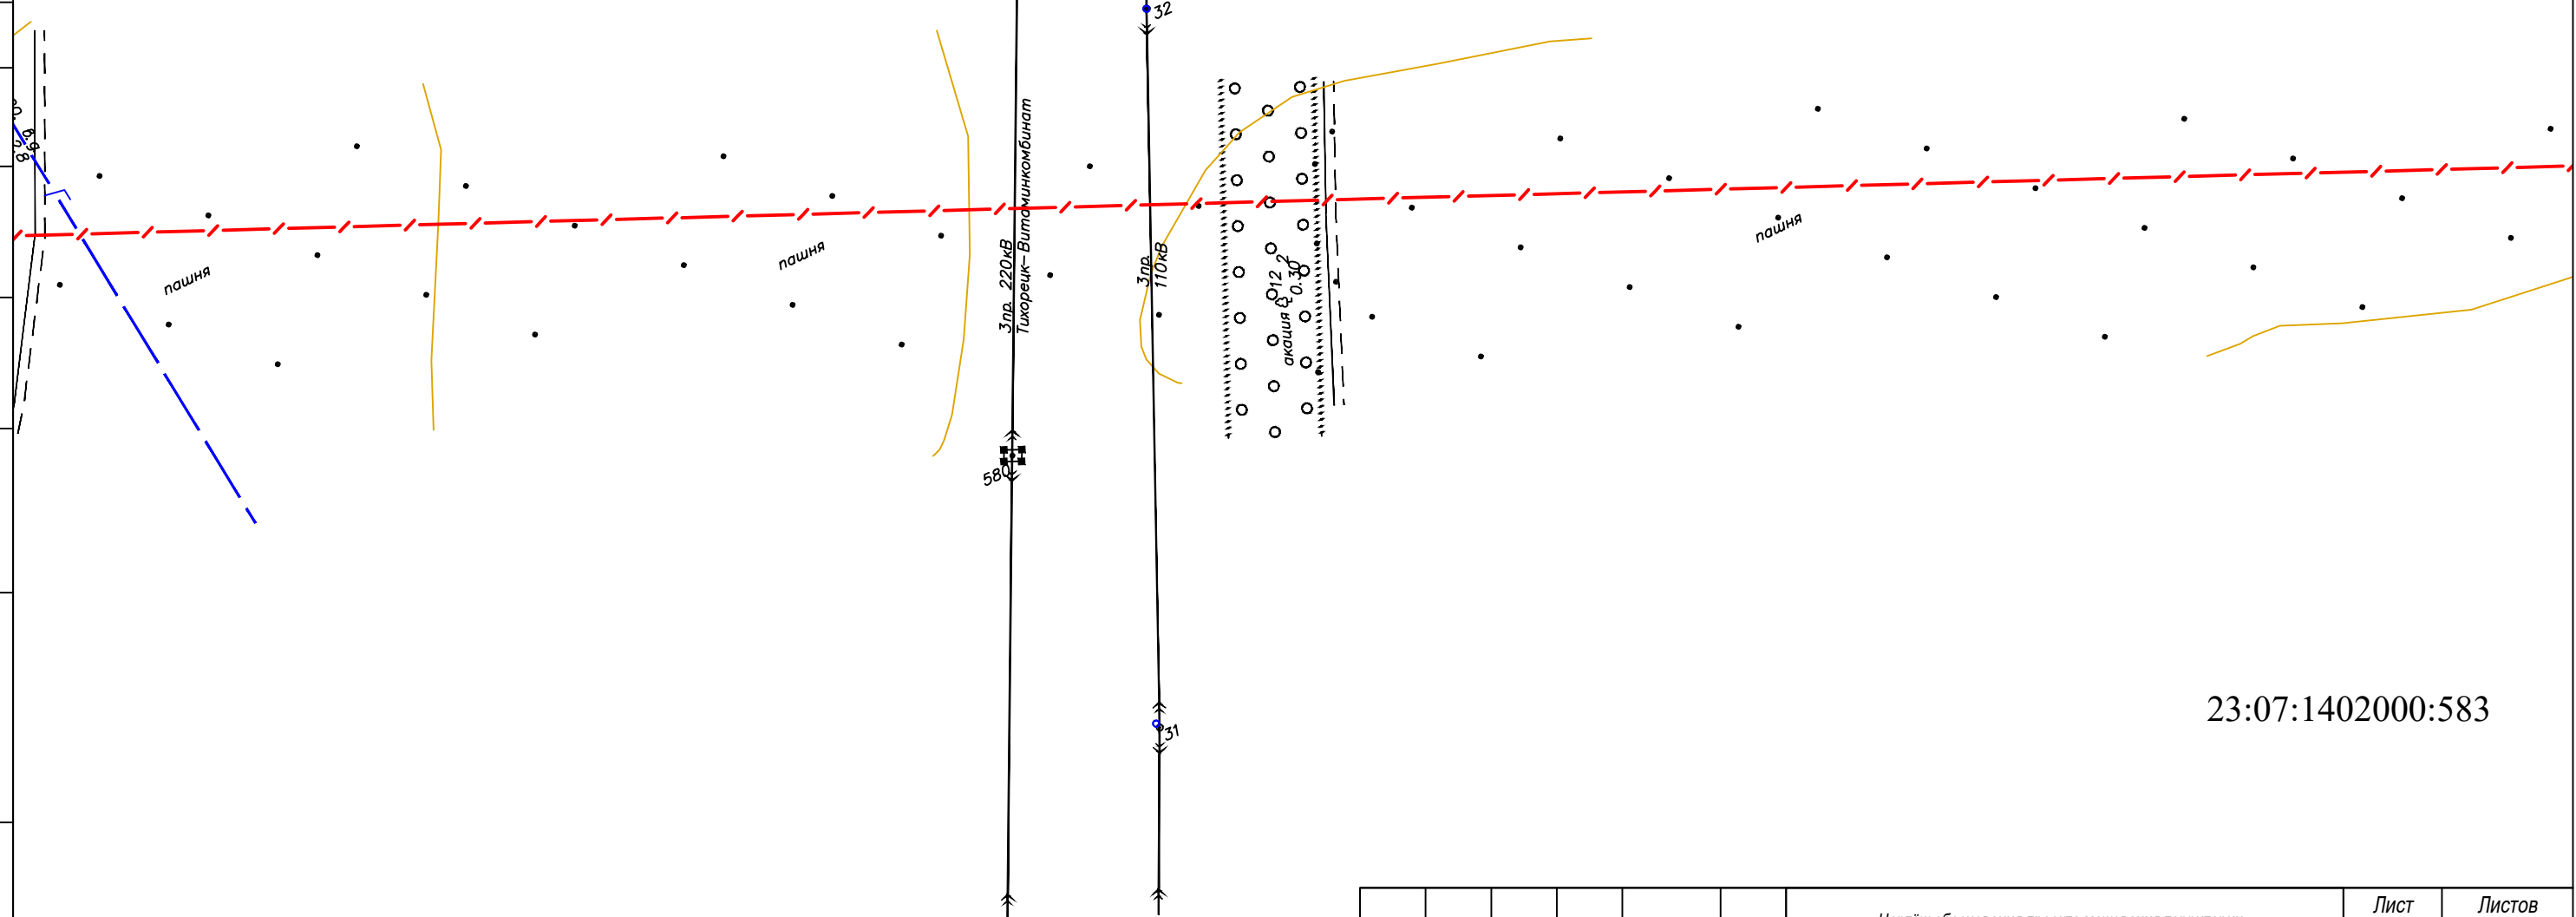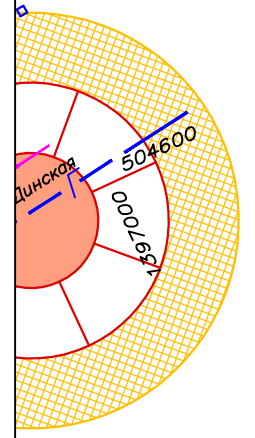

23:07:1402000:583

Согласовано		Взам, инв. N	
Инв. N подл.	Подпись		

						Чертёж обоснования проекта межевания территории	Лист	Листов
Изм.	Кол.уч	Лист	N док.	Подпись	Дата		3	13

Разработано: М 1:2000

Согласовано					
Инв. N подл.	Подпись	Взам. инв. N			

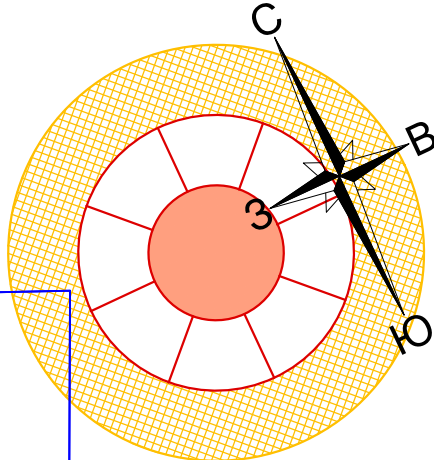
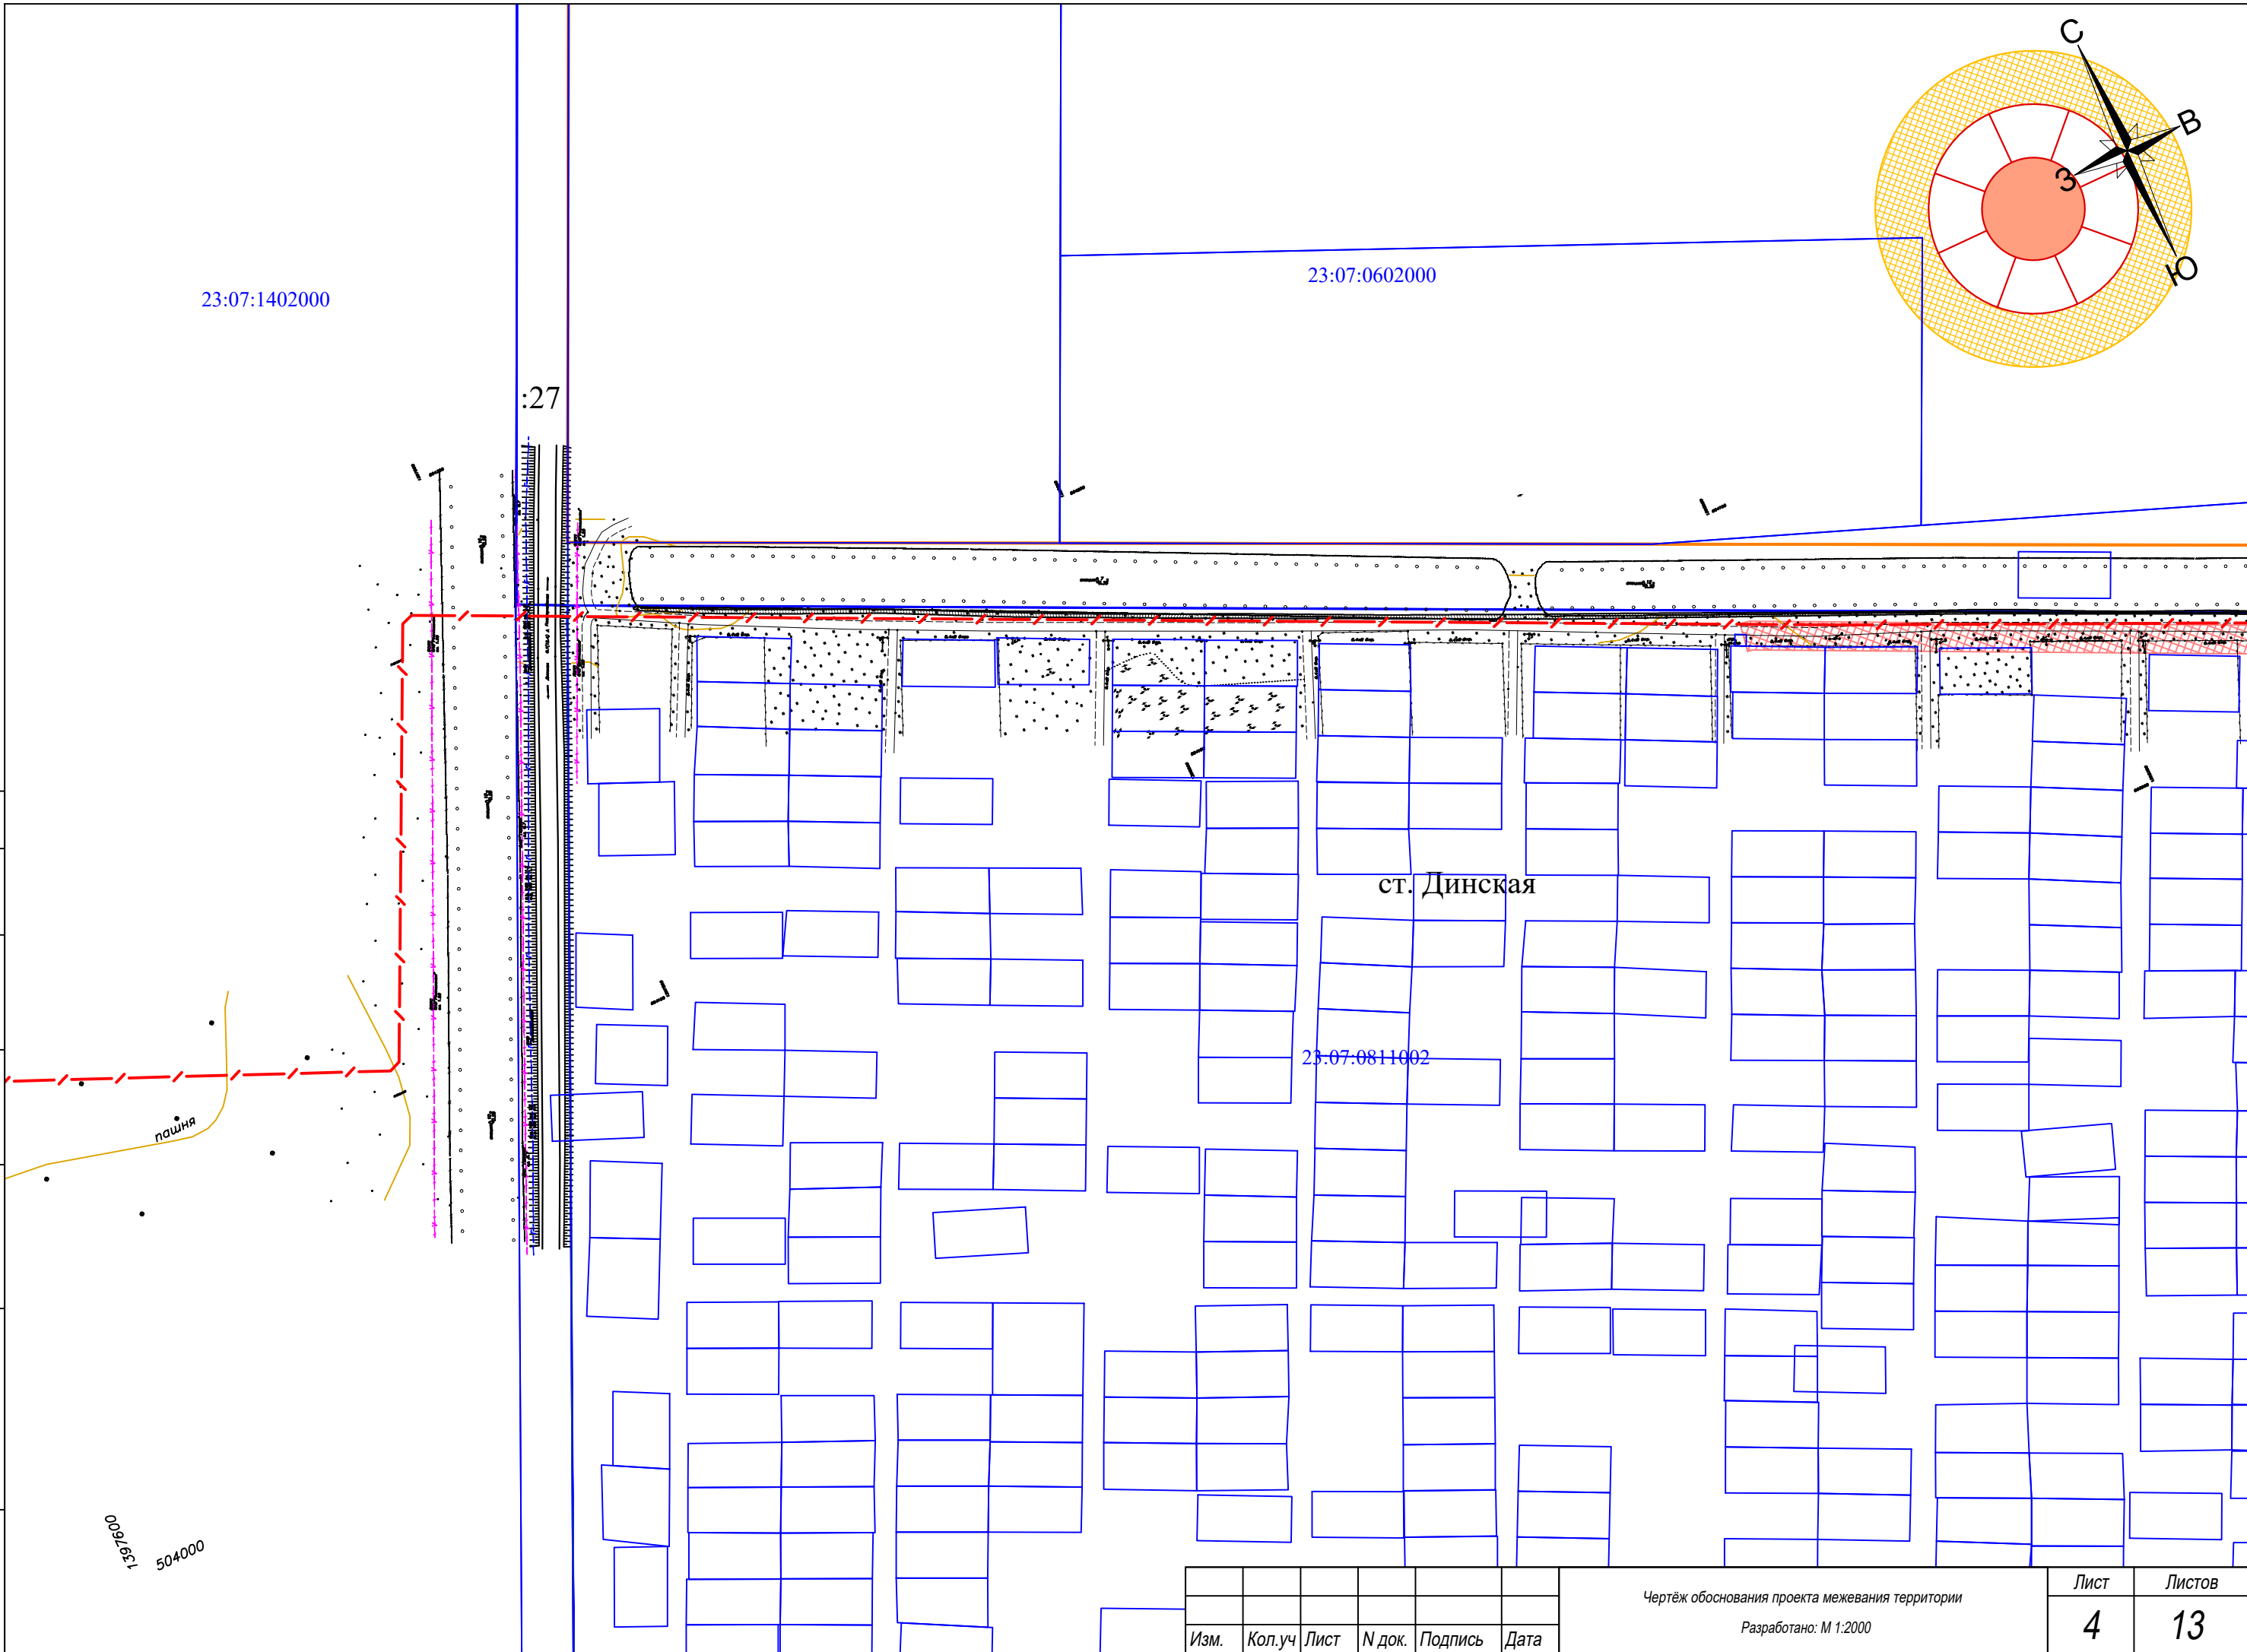


						Чертёж обоснования проекта межевания территории	Лист	Листов
Изм.	Кол.уч	Лист	N док.	Подпись	Дата		4	13

Разработано: М 1:2000

1398800

ст. Динская

23:07:0811004:3

23:07:0811002


Согласовано				

Инв. N подл.	Подпись	Взам. инв. N

Изм.	Кол.уч	Лист	№ док.	Подпись	Дата

Чертёж обоснования проекта межевания территории
Разработано: М 1:2000

Лист	Листов
5	13

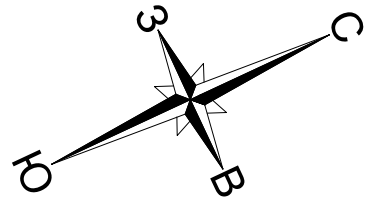


23:07:0602000

23:07:0811004

ст. Динская

с/п Пластуновское

23:07:0602000:732

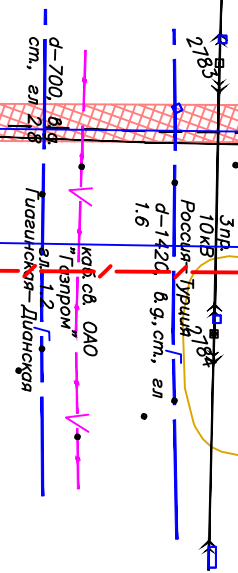

1399800
5034000

1399200
503800

пашня

пашня

пашня

пашня

акация $\varnothing 9$
0,30

акация $\varnothing 10$
0,30


акация $\varnothing 9$
0,30

акация $\varnothing 9$
0,30

акация $\varnothing 9$
0,30


Согласовано									
Инв. N подл.	Подпись								
Взам, инв. N									

						Чертеж обоснования проекта межевания территории Разработано: М 1:2000	Лист	Листов
Изм.	Кол.уч	Лист	N док.	Подпись	Дата		6	13

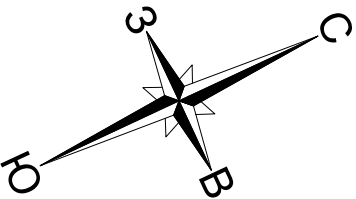

1399600
504200

23:07:0602000

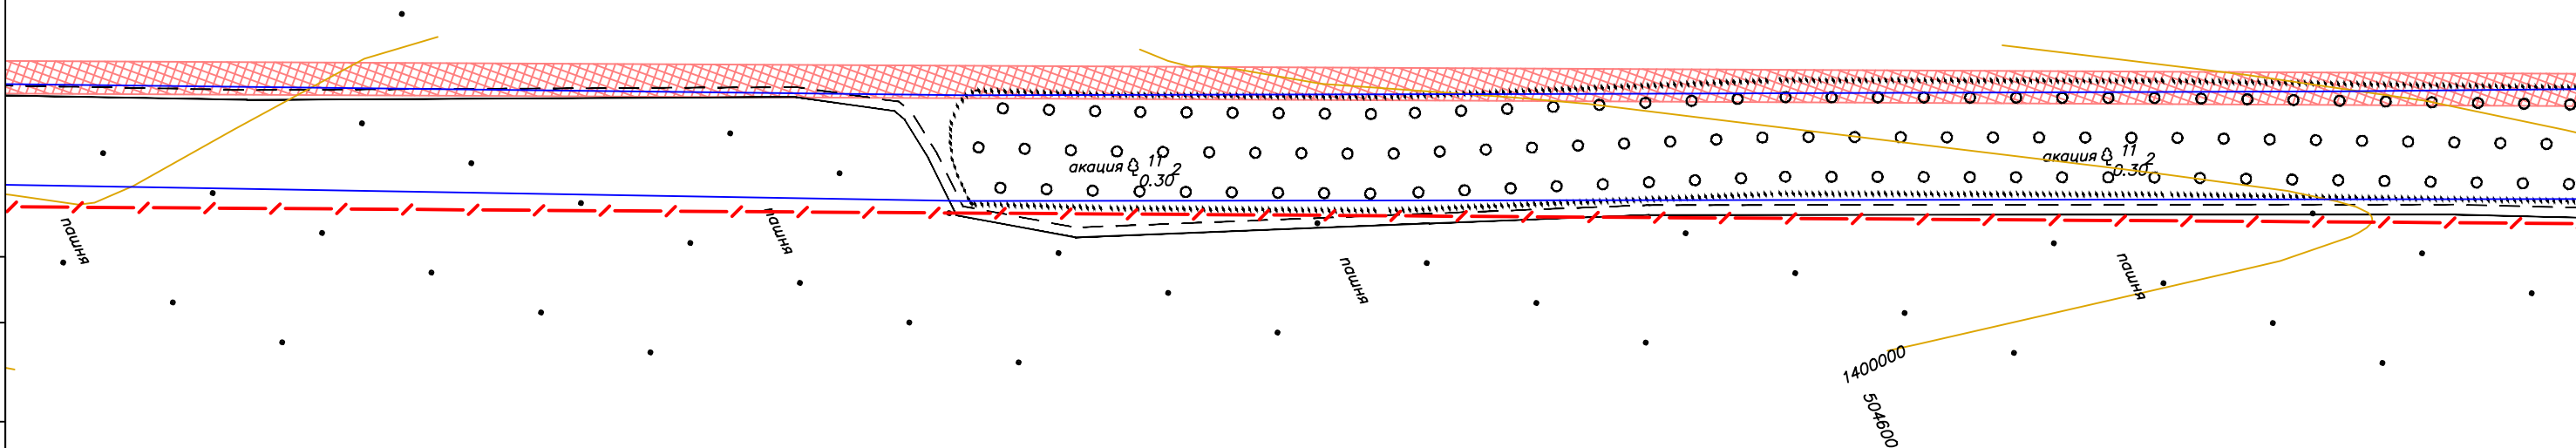

с/п Пластуновское

23:07:0602000:732

1400000
504200

Согласовано			


Инв. N подл.	Подпись	Взам, инв. N

Изм.	Кол.уч	Лист	N док.	Подпись	Дата

Чертеж обоснования проекта межевания территории
Разработано: М 1:2000

Лист	Листов
7	13

Согласовано		Взам, инв. N	
Инв. N подл.	Подпись		

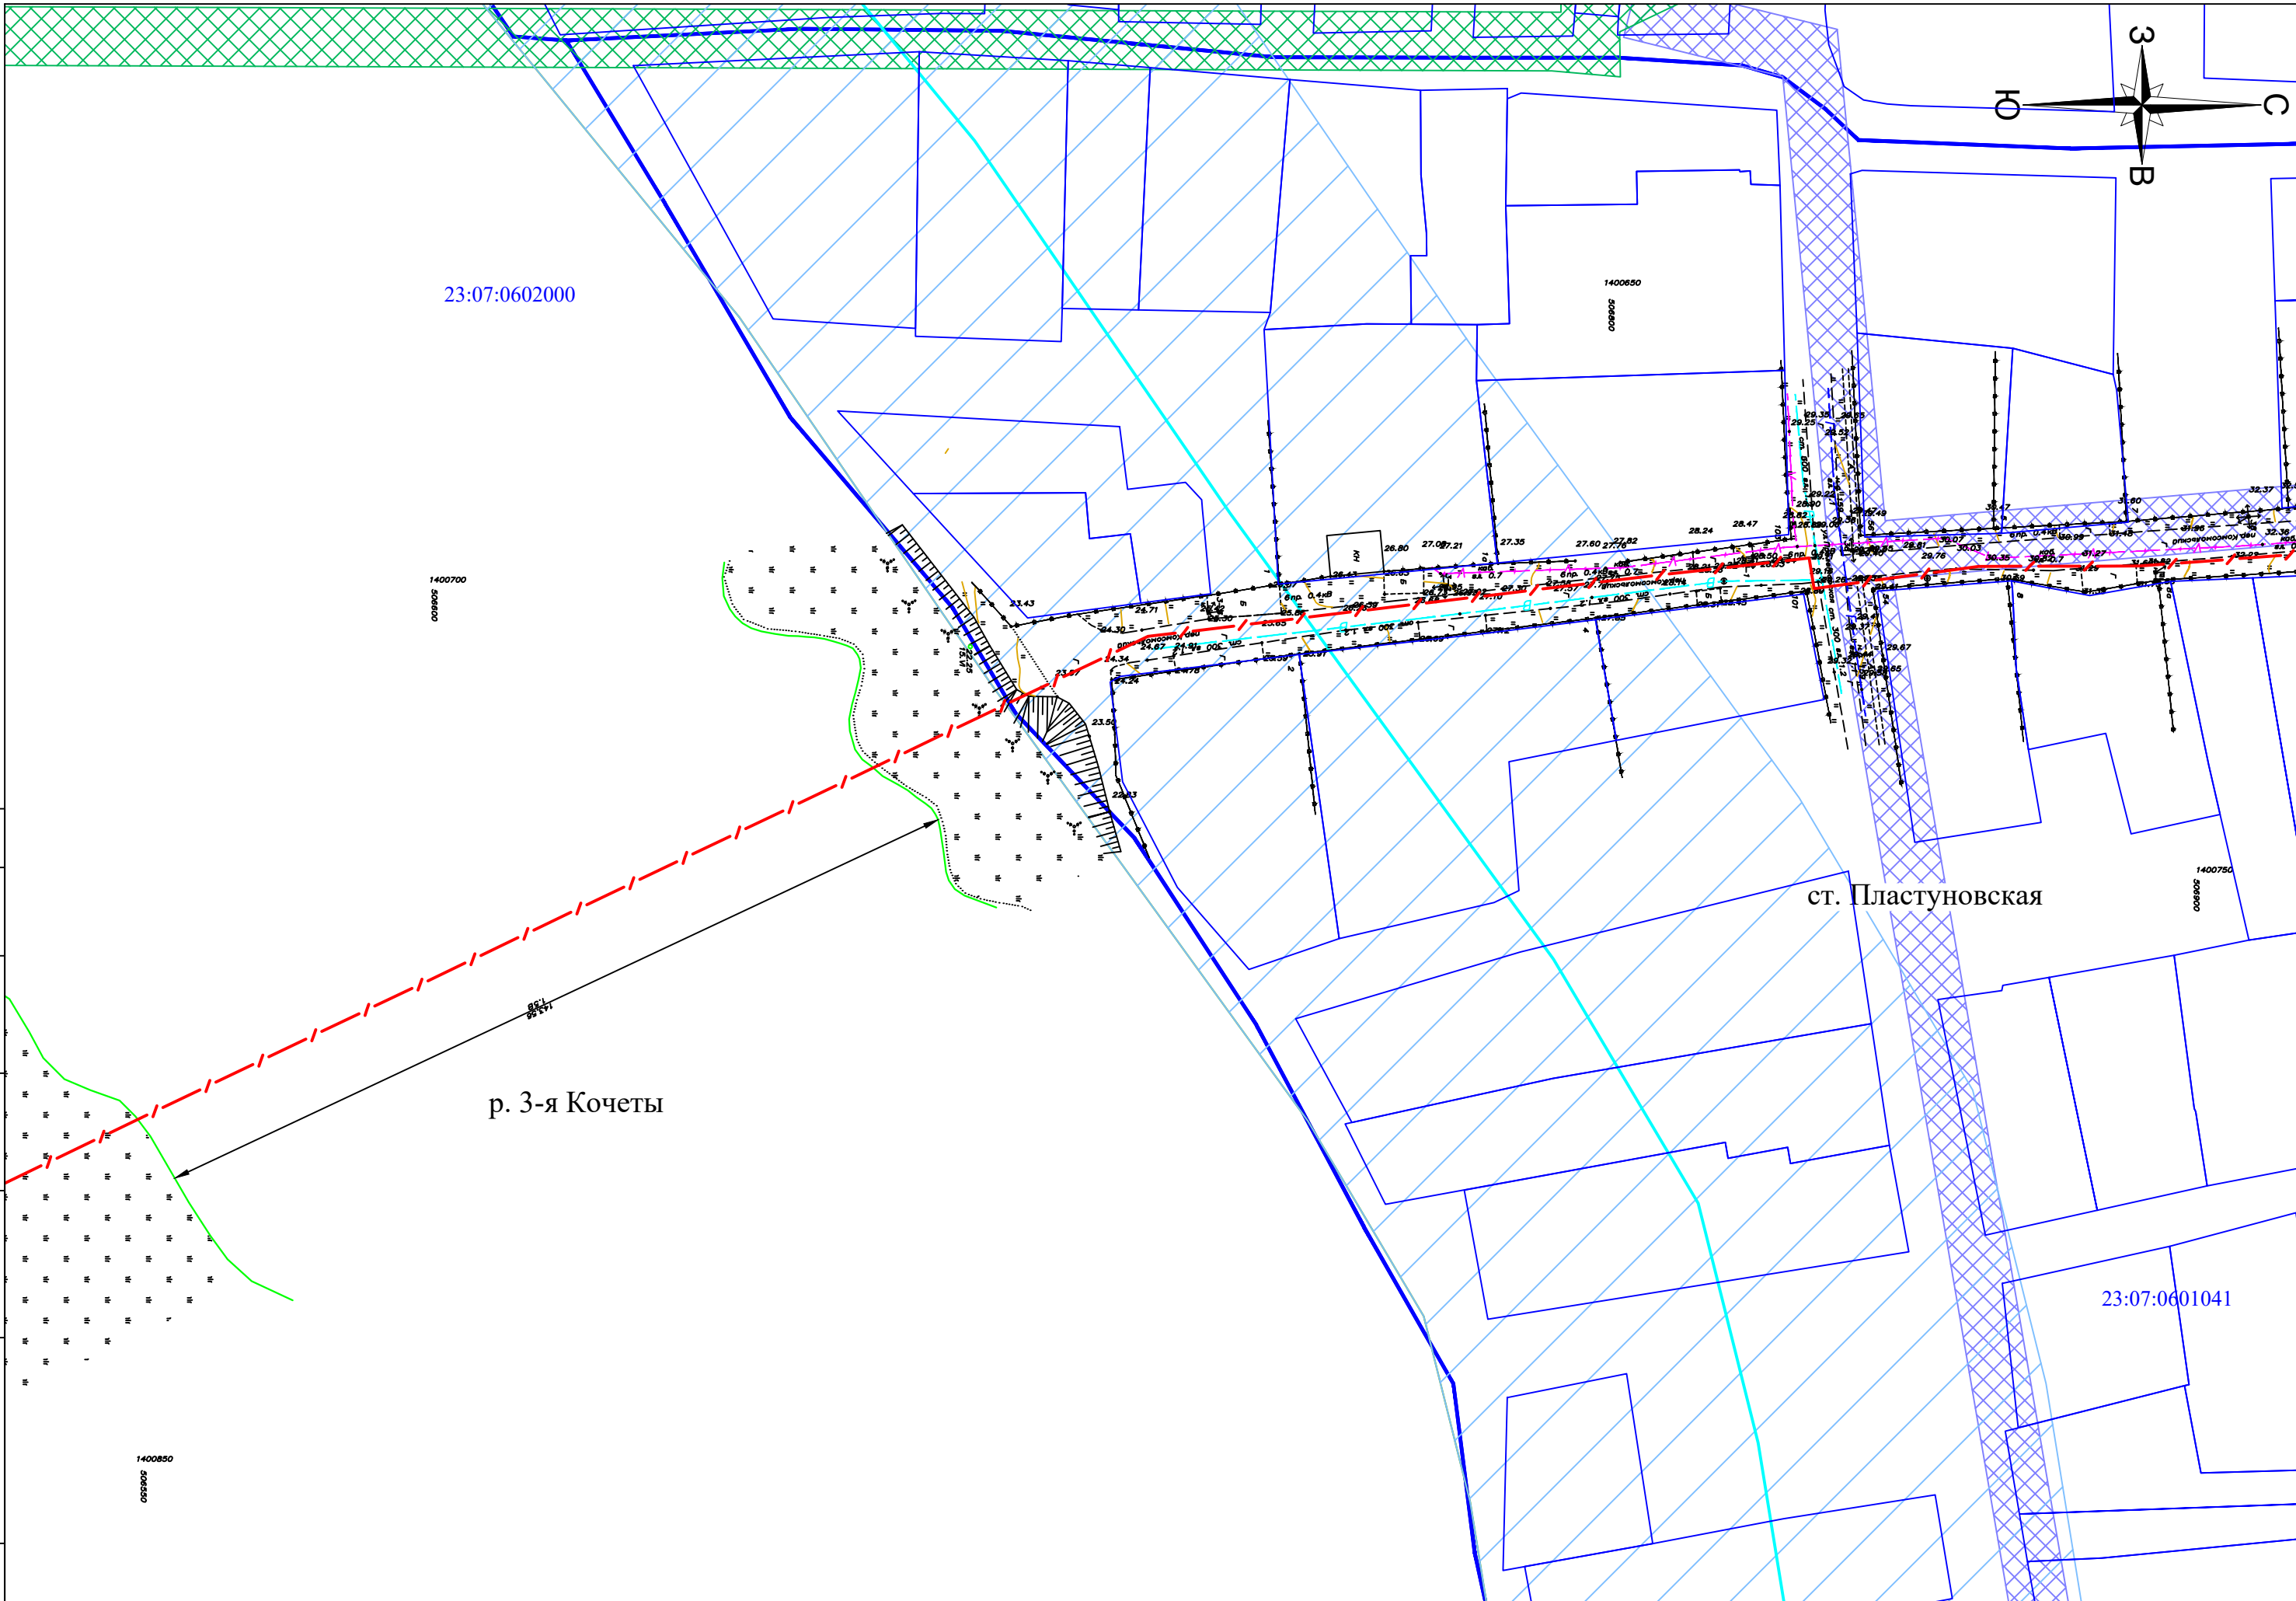

						Лист	
						Листов	
						11	
						13	

Чертёж обоснования проекта межевания территории
Разработано: М 1:1000

Согласовано					
Инв. N подл.	Подпись	Взам, инв. N			


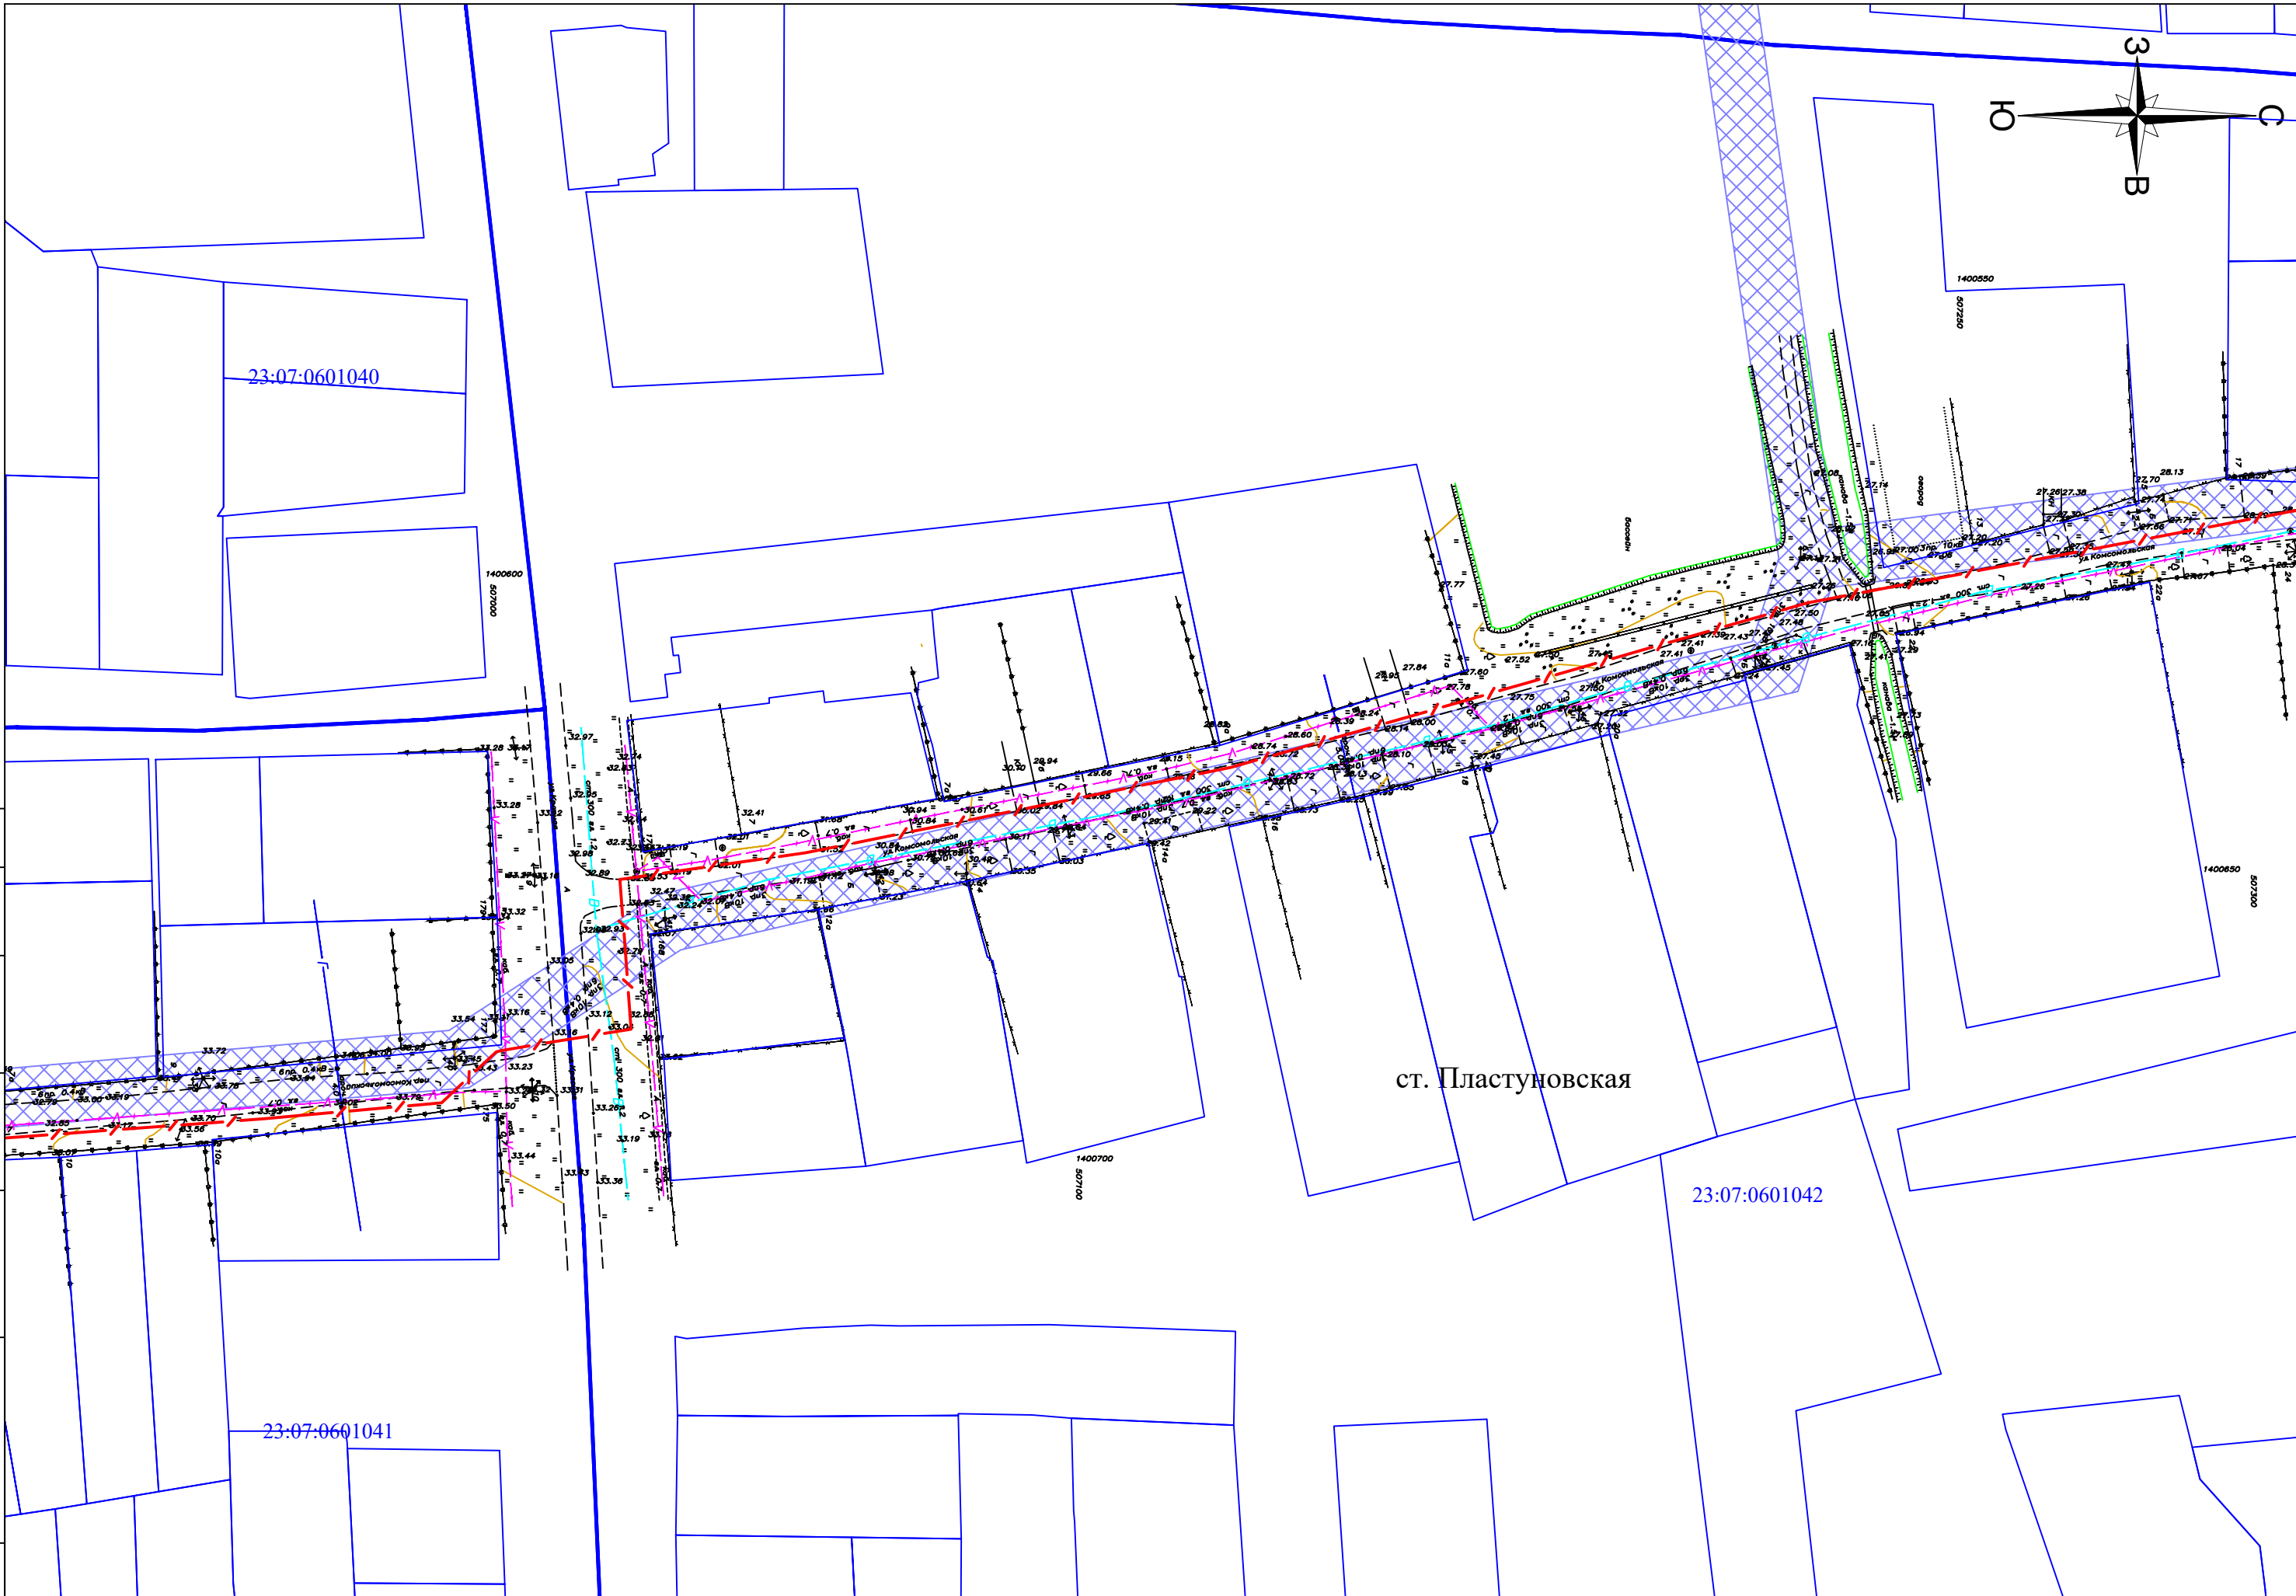


Чертёж обоснования проекта межевания территории						Лист	Листов
Разработано: М 1:1000						12	13
Изм.	Кол.уч	Лист	N док.	Подпись	Дата		

Инв. N подл.	Подпись	Взам. инв. N	Согласовано		

Инв. N подл.	Подпись	Взам. инв. N
--------------	---------	--------------

Подпись

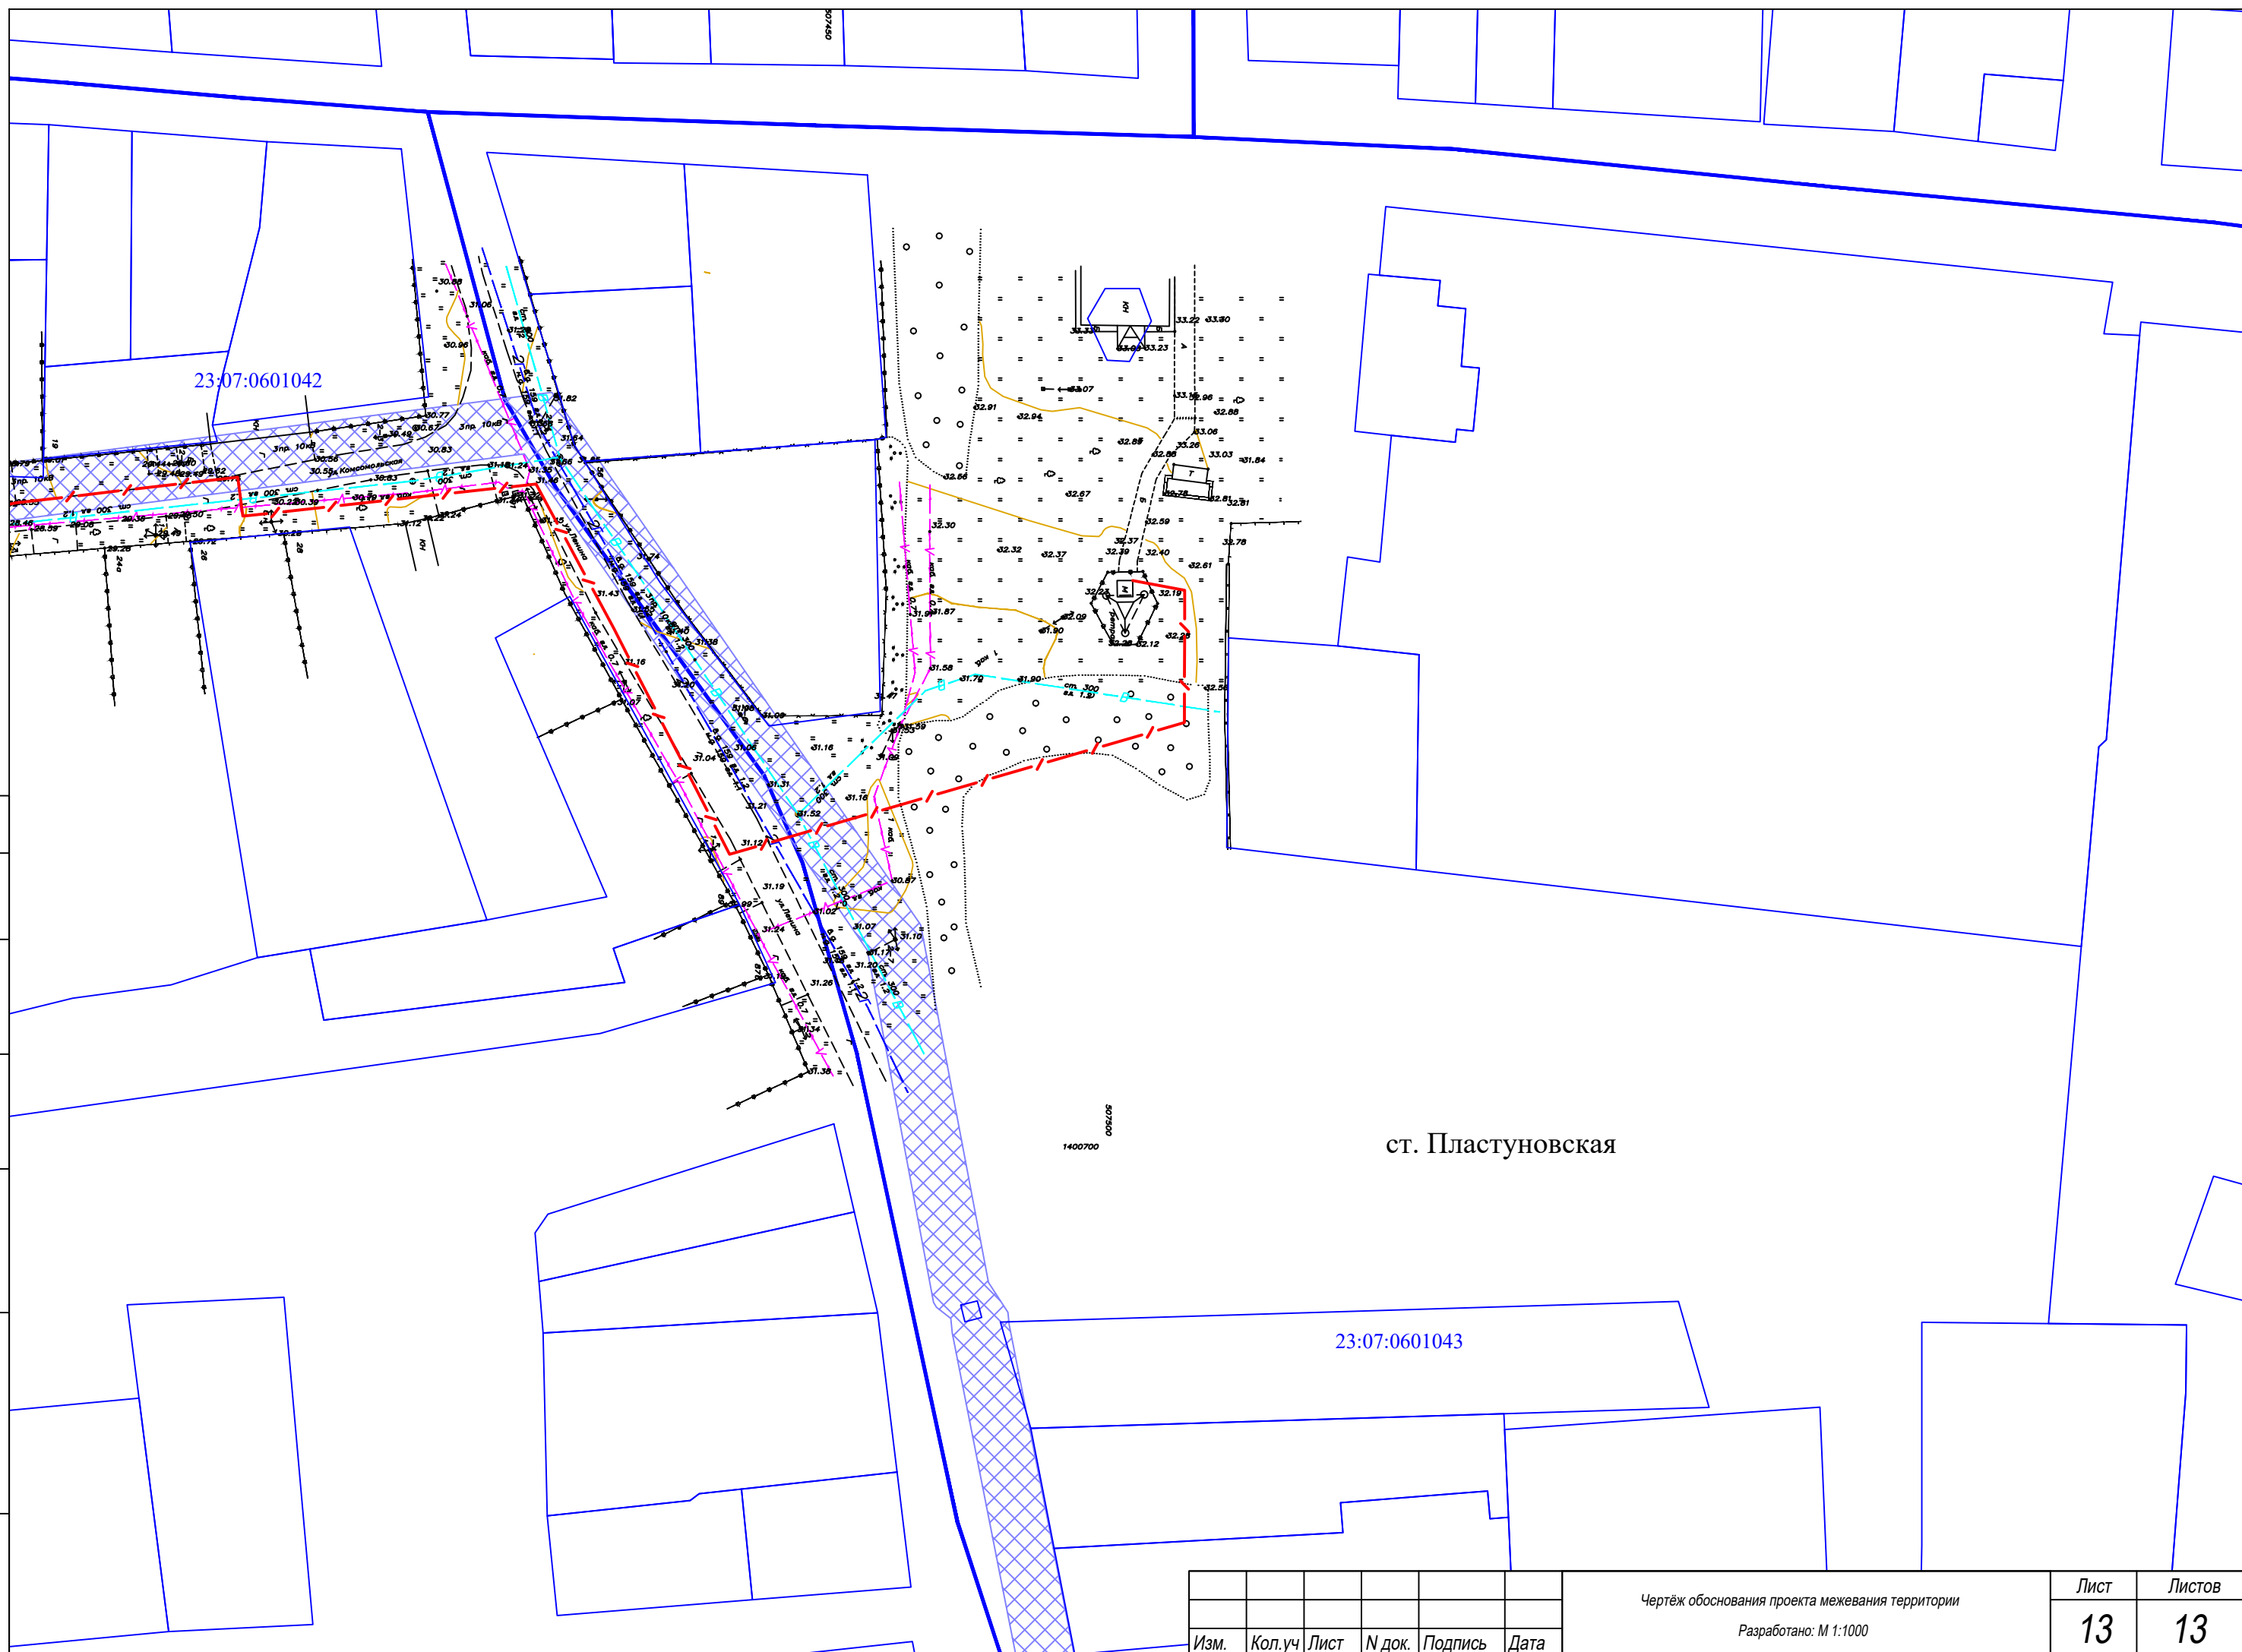

ст. Пластуновская

23:07:0601043

Изм.	Кол.уч	Лист	№ док.	Подпись	Дата

Чертеж обоснования проекта межевания территории

Разработано: М 1:1000

Лист

13

Листов

13