

| | | | | | |
|---------------|--|--|--|--|--|
| Согласовано | | | | | |
| | | | | | |
| | | | | | |
| Взам. инв. N | | | | | |
| | | | | | |
| Подпись | | | | | |
| Инов. N подл. | | | | | |


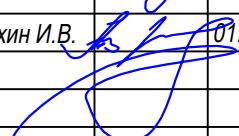
| | | | | | | | | | |
|-------------|--------------|------|--------|---------|-------|--|--------|------|--------|
| | | | | | | ДПТ-2018-13021-3- ППТ-ГМОМ-ПР-4 | | | |
| | | | | | | "Строительство отвода от магистральной ВОЛС "Краснодар – Ростов" ОАО "ВымпелКом" | | | |
| Изм. | Кол.уч | Лист | N док. | Подпись | Дата | Материалы по обоснованию проекта планировки территории. Графическая часть. | Стадия | Лист | Листов |
| Разработала | Хомук Е.Н. | | | | 01.18 | | ППТ | 1 | 7 |
| Проверил | Артюхин И.В. | | | | 01.18 | АО "Скандинавский дом" г. Краснодар 2018 год | | | |
| | | | | | | Схема конструктивных и планировочных решений. Схема расположения листов. Условные обозначения. | | | |



МО Красносельское с/п



а/д федерального значения М-4 "Дон"

| | | | | | | | | | |
|-------------|--------|--------------|--------|---|-------|--|---|------|--------|
| | | | | | | ДПТ-2018-13021-3- ППТ-ГМОМ-ПР-4 | | | |
| | | | | | | "Строительство отвода от магистральной ВОЛС "Краснодар – Ростов ОАО "ВымпелКом" | | | |
| Изм. | Кол.уч | Лист | № док. | Подпись | Дата | | | | |
| Разработала | | Хомук Е.Н. | |  | 01.18 | Материалы по обоснованию проекта | Стадия | Лист | Листов |
| | | | | | | планировки территории. Графическая часть. | ППТ | 2 | 7 |
| Проверил | | Артюхин И.В. | |  | 01.18 | Схема конструктивных и планировочных решений | АО "Скандинавский Дом" г. Краснодар 2018 год | | |
| | | | | | | Разработано: М 1:3000 | | | |



МО Динское с/п

ст. Динская


а/д межмуниципального значения

1397600
504000

| | | | | | |
|--------------|---------|--------------|-------------|--|--|
| Инв. N подл. | Подпись | Взам. инв. N | Согласовано | | |
| | | | | | |
| | | | | | |
| | | | | | |


| | | | | | | | | |
|------|--------|------|--------|---------|------|---|------|--------|
| | | | | | | Схема конструктивных и планировочных решений Разработано: М 1:3000 | Лист | Листов |
| Изм. | Кол.уч | Лист | № док. | Подпись | Дата | | 3 | 7 |

| | | | | | |
|--------------|---------|--------------|--|--|--|
| Согласовано | | | | | |
| | | | | | |
| | | | | | |
| Инв. N подл. | Подпись | Взам, инв. N | | | |
| | | | | | |


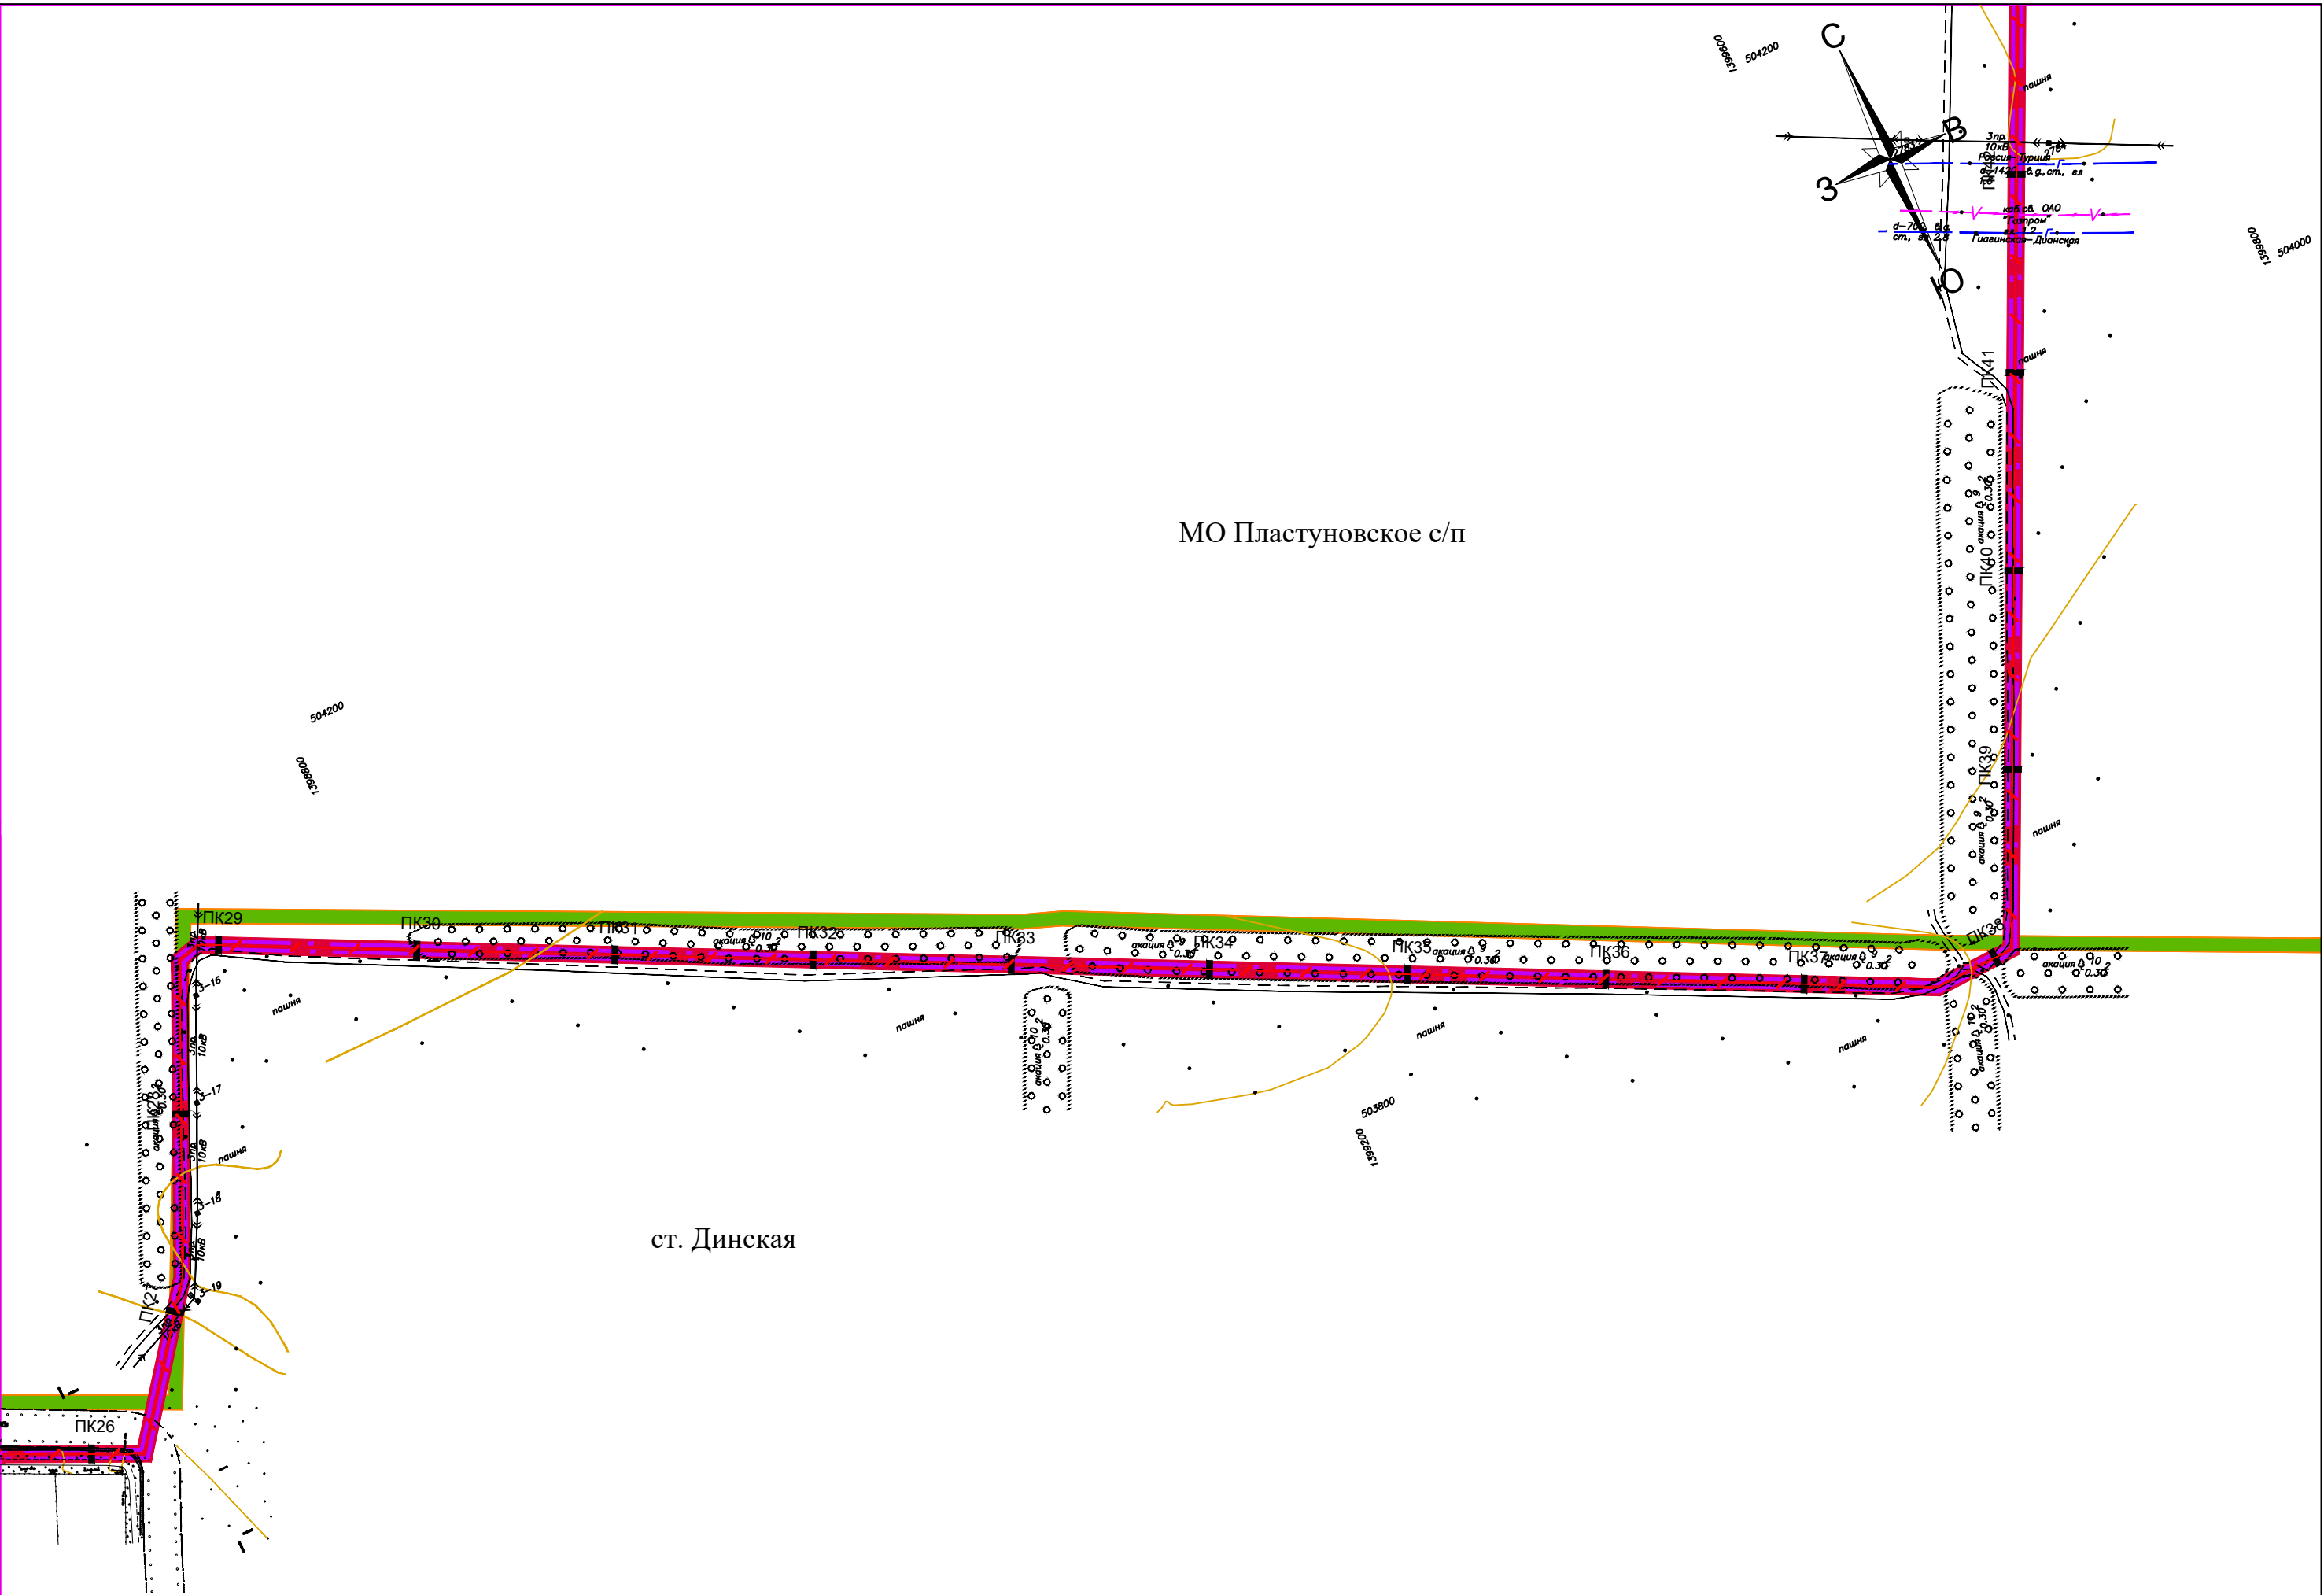


| | | | | | | | | |
|------|--------|------|--------|---------|------|--|------|--------|
| | | | | | | Схема конструктивных и планировочных решений | Лист | Листов |
| Изм. | Кол.уч | Лист | N док. | Подпись | Дата | | 4 | 7 |

| | | | | | |
|--------------|---------|--------------|--|--|--|
| Согласовано | | | | | |
| | | | | | |
| | | | | | |
| Инв. N подл. | Подпись | Взам, инв. N | | | |
| | | | | | |

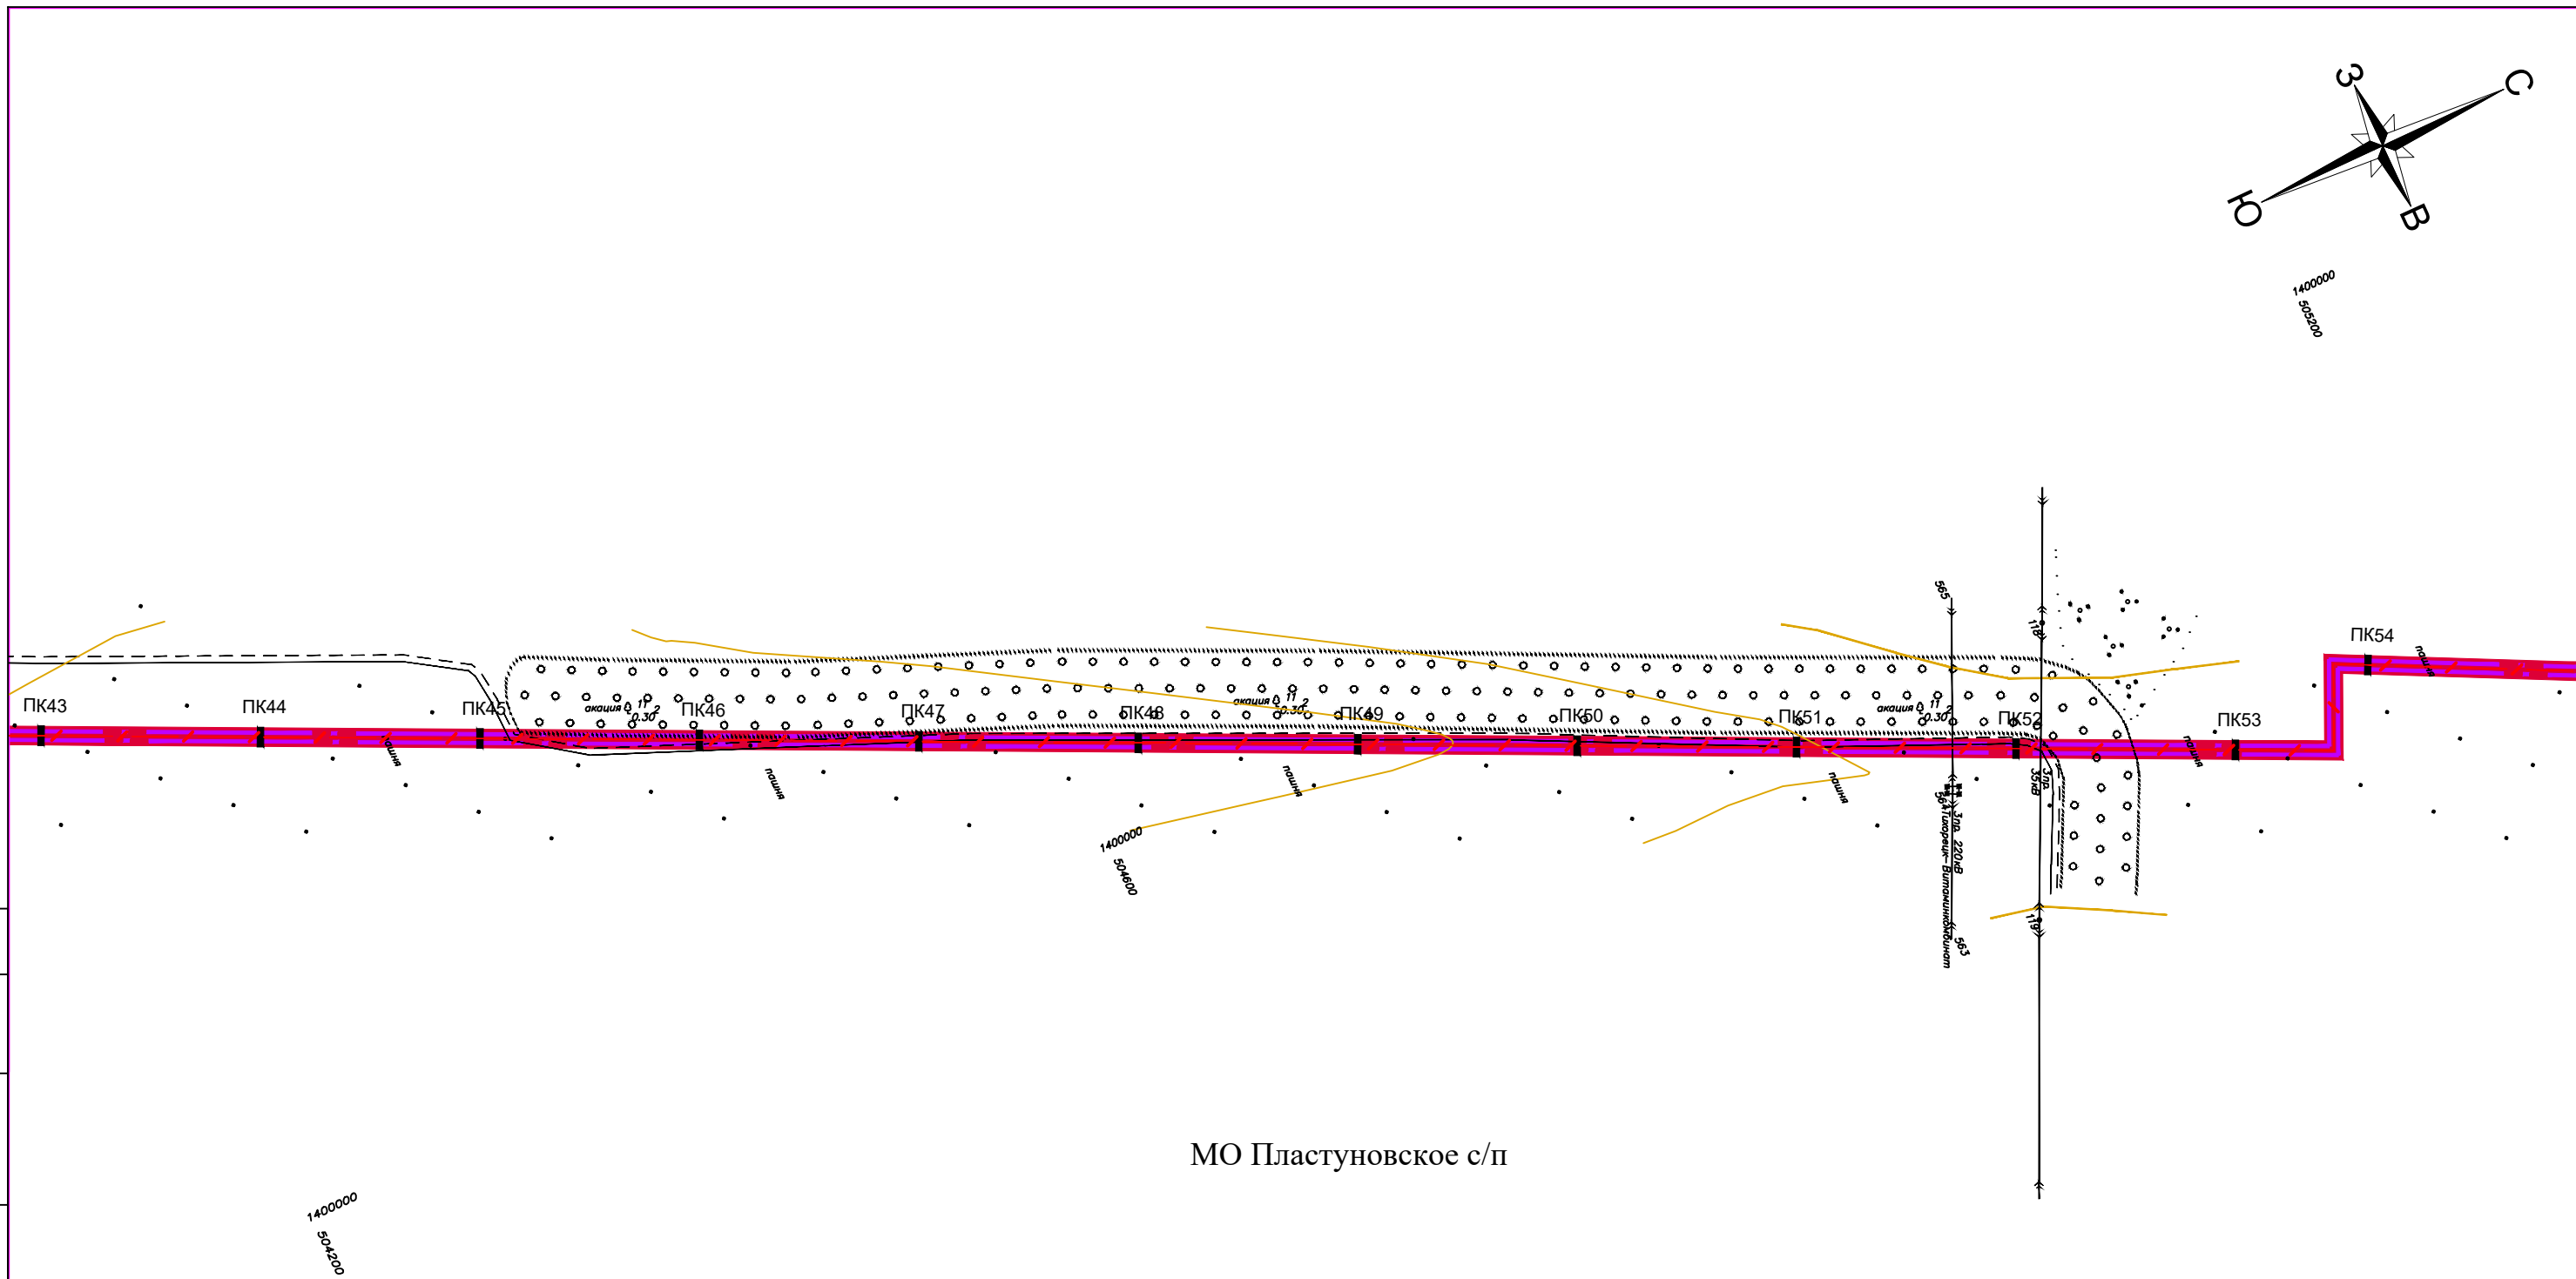

| | | | | | | | | |
|------|--------|------|--------|---------|------|--|------|--------|
| | | | | | | Схема конструктивных и планировочных решений | Лист | Листов |
| Изм. | Кол.уч | Лист | N док. | Подпись | Дата | | 5 | 7 |

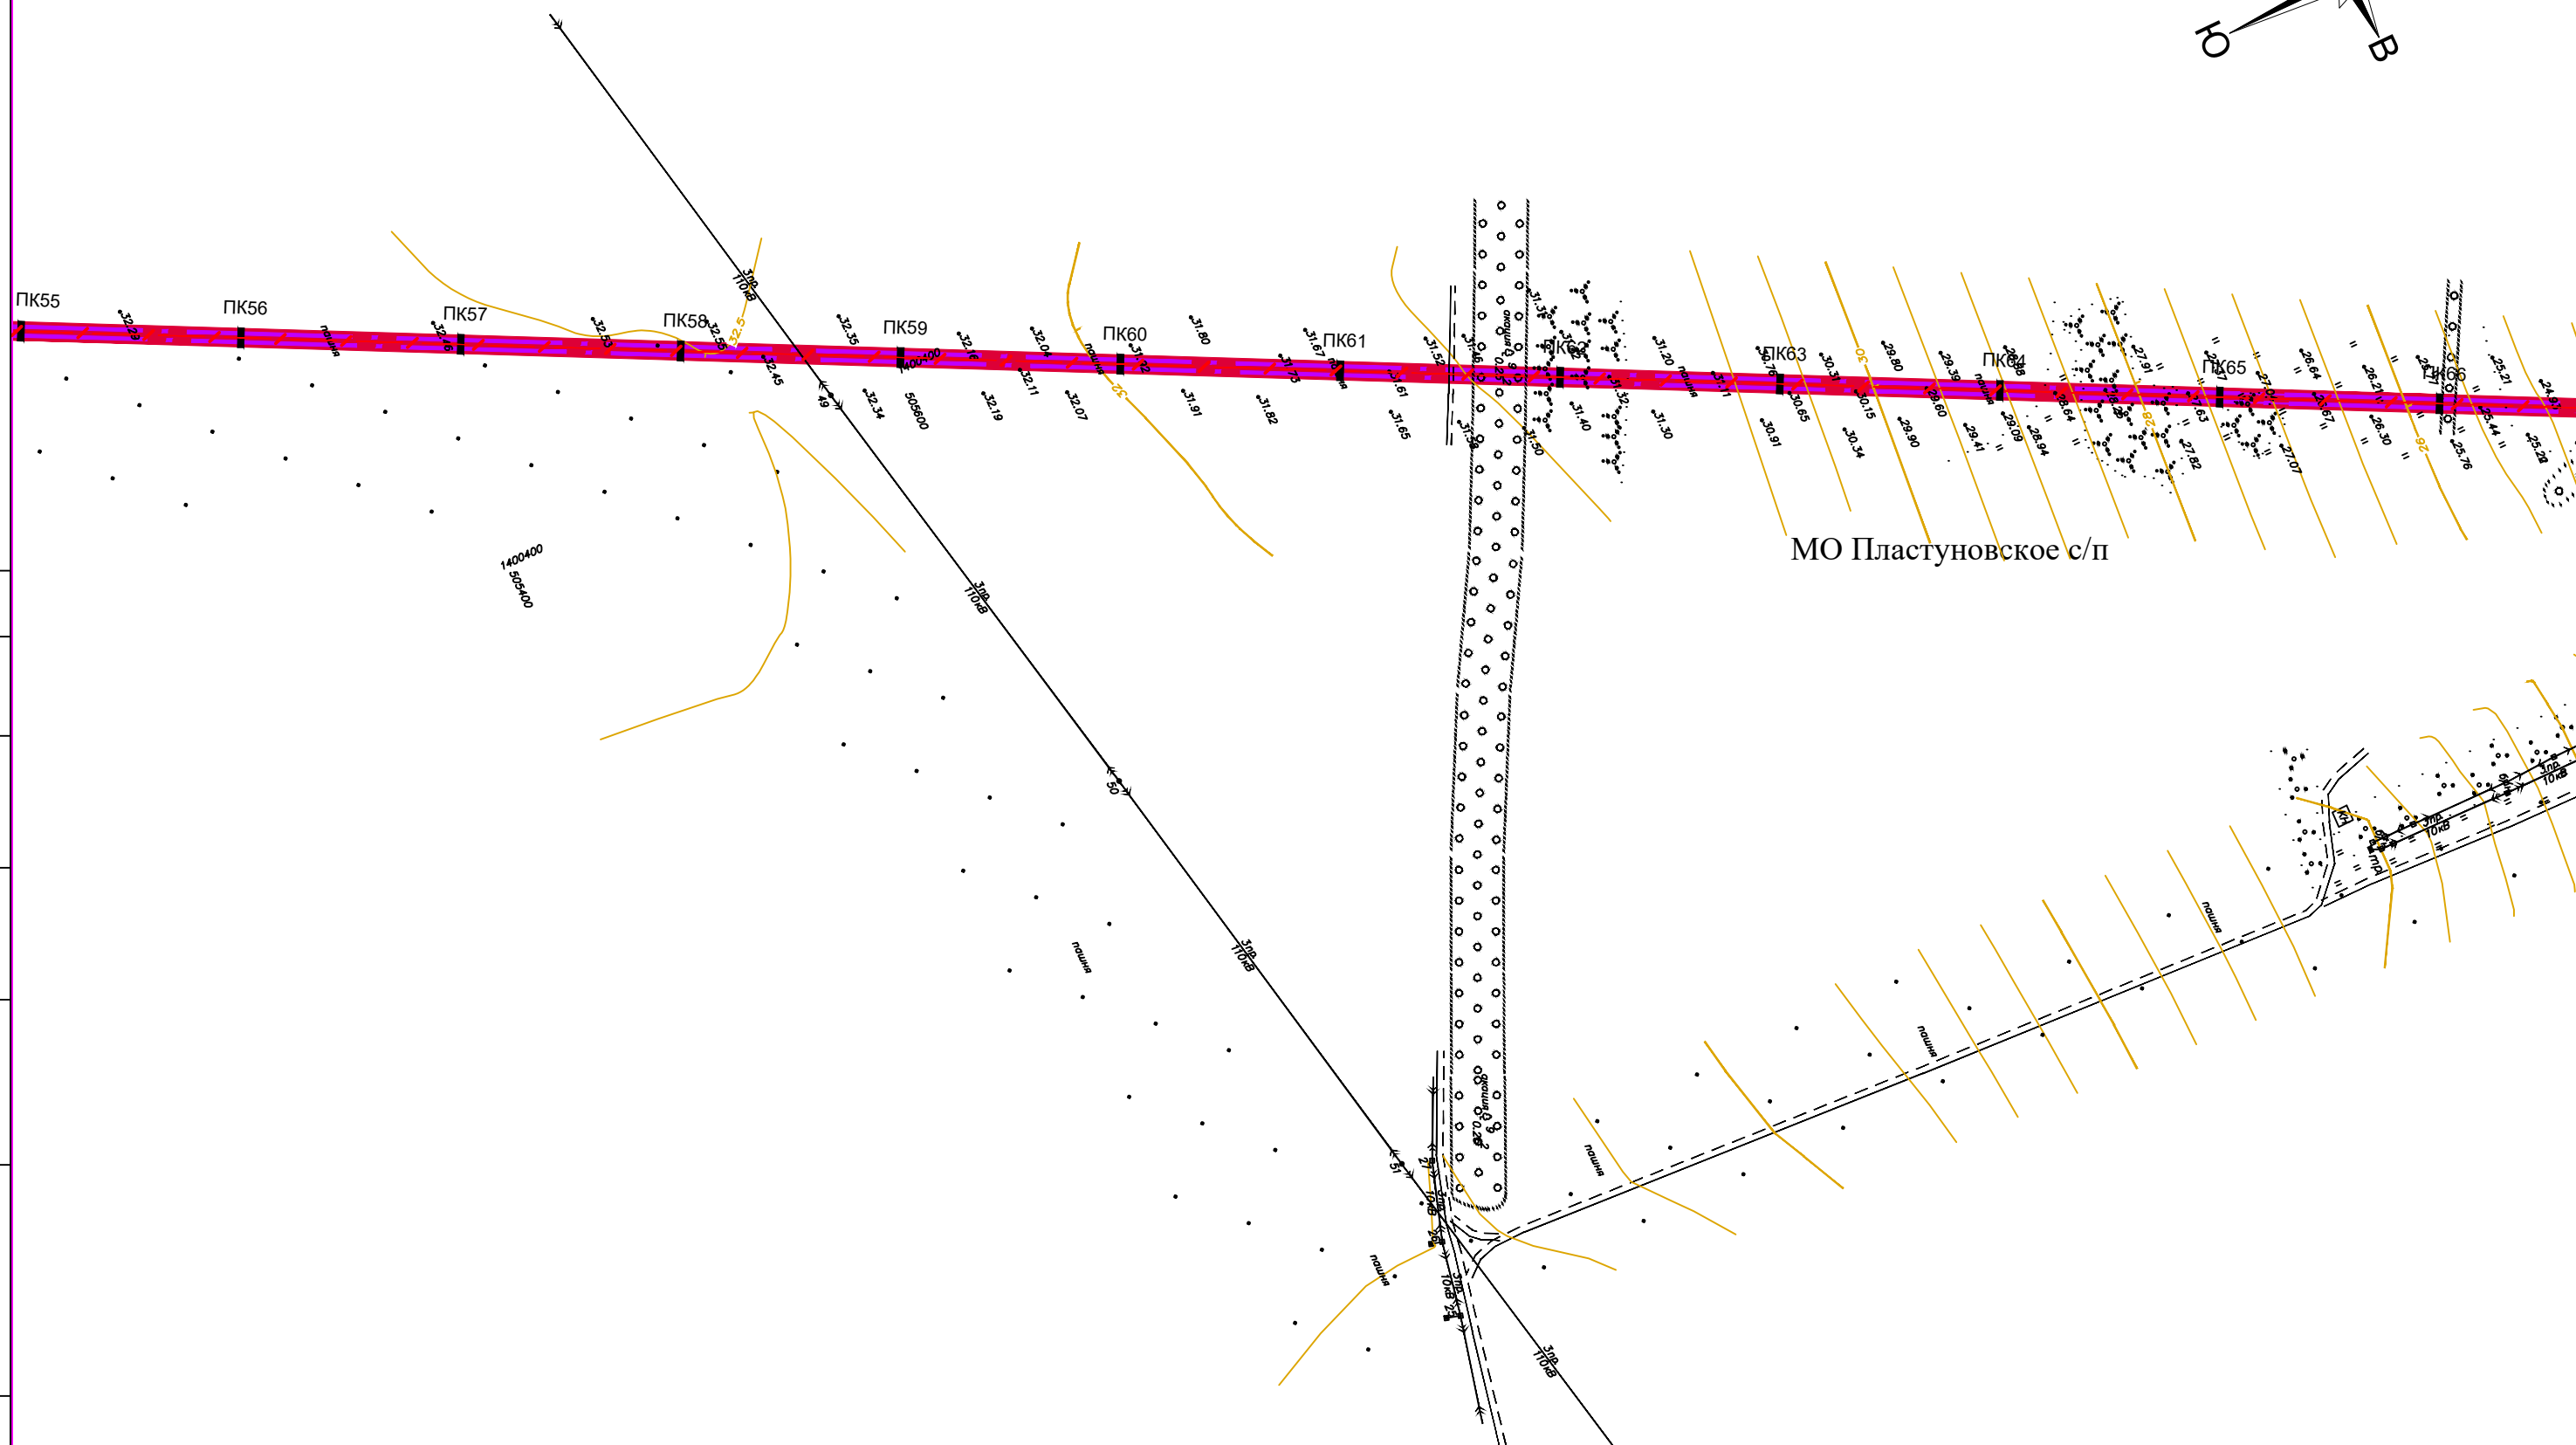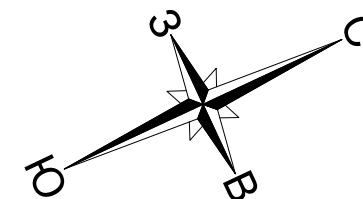

| | | | | |
|-------------|--|--|--|--|
| Согласовано | | | | |
| | | | | |
| | | | | |
| | | | | |

| | | |
|--------------|---------|--------------|
| Инв. N подл. | Подпись | Взам. инв. N |
| | | |

| | | | | | |
|------|--------|------|--------|---------|------|
| | | | | | |
| Изм. | Кол.уч | Лист | № док. | Подпись | Дата |

Схема конструктивных и планировочных решений

Разработано: М 1:3000

Лист

e

Листов

7

| | | | | | |
|--------------|---------|--------------|--|--|--|
| Согласовано | | | | | |
| | | | | | |
| | | | | | |
| Инв. N подл. | Подпись | Взам. инв. N | | | |
| | | | | | |



| | | | | | | | | |
|------|--------|------|--------|---------|------|--|------|--------|
| | | | | | | Схема конструктивных и планировочных решений | Лист | Листов |
| Изм. | Кол.уч | Лист | N док. | Подпись | Дата | | 7 | 7 |
| | | | | | | Разработано: М 1:3000 | | |